


Gemeinde Allschwil  
**Oberwilerstrasse**  
 Parzelle C-913 - Parzelle C-412  
 Axe 1002, BP 5/0 bis BP 34/10  
 Bauprojekt  
**Situation**

ÜBERSICHTSPLAN 1: 25'000  
**Auflageplan**

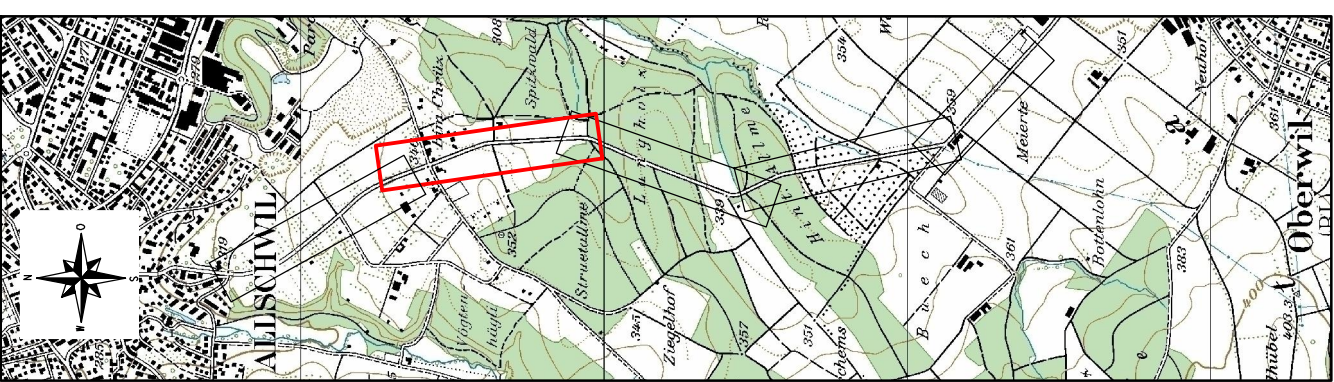

CAD-SYSTEM: Cadwork Version: 28.0	VERTRETER BAUHERRSCHAFT: Tiefbauamt Basel-Landschaft Geschäftsbereich Kantonsstrassen Kreis 1
PLANFORMAT: 158 x 30 MASSSTAB: 1: 500	PLANNUMMER TBA -
PLANNUMMER PROJEKTVERFASSER: 5415.0113 - 03	INDEX
PROJEKTVERFASSER: <b>gruner</b> Grünor Böhlinger AG, Mühlhase 10, CH-4104 Oberwil, Telefon +41 61 406 13 13, Fax +41 61 406 13 14, E-mail oberwil@gruner.ch, www.gruner.ch	INDEX
	DATUM
	GEZ.
	KONTR.
	A
	B
	C

3

Index Die Änderungen betreffen :

A	
B	
C	
D	

**LEGENDE**

- Kantonsstrasse
- Anpassung Belag
- Ersatz Deckbelag
- Bankett / Rabatte
- Böschung Einschnitt / Damm
- Sickergraben
- Abbruch best. Belag/Randstein
- Leitpfosten mit Wildwarner

