

Gemeinde Allschwil / Gemeinde Oberwil

Oberwilerstrasse / Allschwilerstrasse

Parzelle C-414 - Parzelle 1612


Axe 1002, BP 5/0 bis BP 34/10

Bauprojekt

Bau- und Strassenlinienplan

Auflageplan

ÜBERSICHTSPLAN 1: 25'000

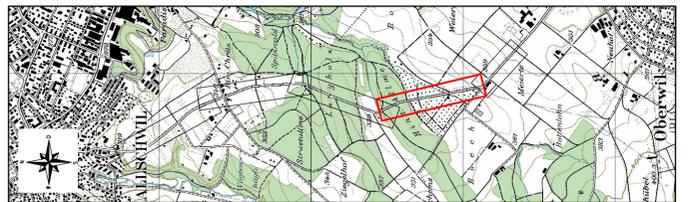

Von der Bau- und Umweltschutzdirektion beschlossen mit Entscheid Nr. vom	Nr.	vom
Publiziert im Amtsblatt Nr. vom	Nr.	vom
Aufgelegt in den Gemeindeverwaltungen Allschwil und Oberwil vom bis		
Von der Bau- und Umweltschutzdirektion rechtskräftig erklärt mit Entscheid Nr. vom		
CAD-SYSTEM: Cadwork Version: 28.0	VERTRETER BAUHERRSCHAFT: Tiefbauamt Basel-Landschaft Geschäftsbereich Kantonsstrassen Kreis 1	
PLANFORMAT: 147 x 30 MASSSTAB: 1: 500	PLANNUMMER TBA -	
PLANNUMMER PROJEKTVERFASSER 5415.0113 - 19	INDEX DATUM GEZ. KONTR.	
PROJEKTVERFASSER gruner > Gruner Böhlinger AG Mülliggasse 10, CH-4104 Oberwil Telefon: +41 61 406 13 13 Fax: +41 61 406 13 14 E-Mail: oberwil@gruner.ch www.gruner.ch	INDEX	DATUM
	A	01.02.2022
	B	ISJO
	C	WY/VIMA

Index	Die Änderungen betreffen :
A	
B	
C	
D	



LEGENDE

Verbindlicher Inhalt

- - - aufgehobene kantonale Baulinie
- Perimeter Kantonaler Nutzungsplan
- Strassenlinie (§ 98 RBG)
- Strassenlinie = Parzellengrenze (§ 98 RBG)
- Perimeter Kantonaler Nutzungsplan

Orientierender Inhalt

- - - rechtskräftige Wald-Baulinie