

Gemeinde Oberwil

Allschwilerstrasse

Parzelle 1638 - Parzelle 1534


Axe 1002, BP 5/0 bis BP 34/10

Bauprojekt

Bau- und Strassenlinienplan

ÜBERSICHTSPLAN 1: 25'000

Auflageplan

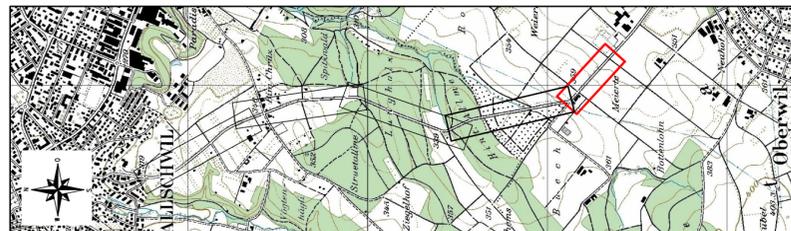

Von der Bau- und Umweltschutzdirektion beschlossen mit Entscheid	Nr.	vom
Publiziert im Amtsblatt	Nr.	vom
Aufgelegt in der Gemeindeverwaltung Oberwil	vom	bis
Von der Bau- und Umweltschutzdirektion rechtskräftig erklärt mit Entscheid Nr.	vom	

CAD-SYSTEM: Cadwork Version: 28.0	VERTRETER BAUHERRSCHAFT: Tiefbauamt Basel-Landschaft Geschäftsbereich Kantonsstrassen Kreis 1
PLANFORMAT: 105 x 30	MASSSTAB: 1: 500

PLANNUMMER PROJEKTVERFASSER 5415.0113 - 20	PLANNUMMER TBA -
---	------------------

PROJEKTVERFASSER

gruner  **Gruner Böhrlinger AG**
 Mühlegasse 10, CH-4104 Oberwil
 Telefon +41 61 406 13 13
 Fax +41 61 406 13 14
 E-mail oberwil@gruner.ch
 www.gruner.ch


J:\54150113_TBA-BL-K1_Oberwil_Allschwilerstrasse_PGV\is_500_PGV.2d

18

LEGENDE

Verbindlicher Inhalt

-  aufgehobene kantonale Baulinie
-  Perimeter Kantonalen Nutzungsplan
Strassenlinie (§ 98 RBG)
-  Strassenlinie = Parzellengrenze (§ 98 RBG)
-  Perimeter Kantonalen Nutzungsplan

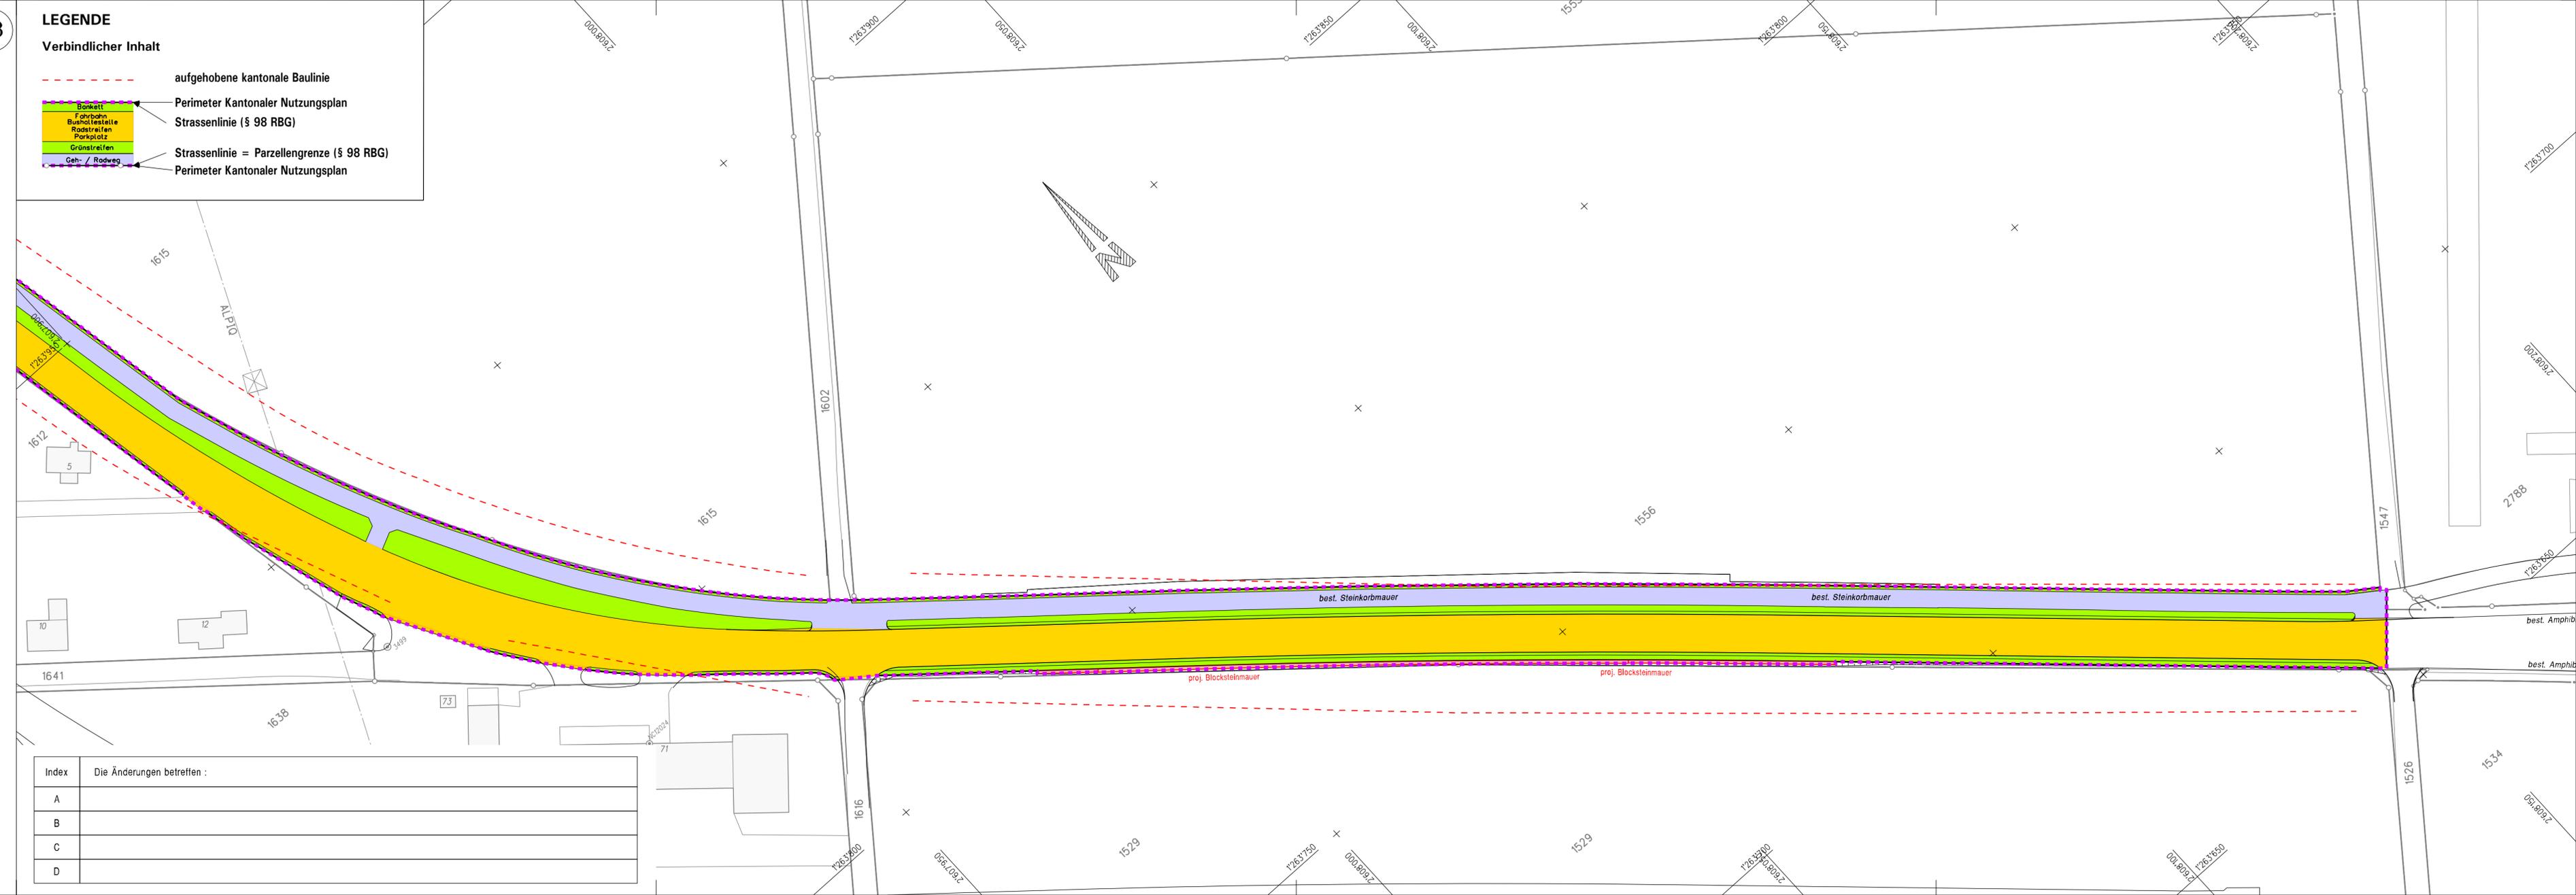

Index	Datum	GEZ.	KONTR.
A	01.02.2022	ISJO	WY/VIMA
B			
C			
D			

Die Änderungen betreffen :