



Gemeinde Allschwil
Oberwilerstrasse
 Himmelrichweg - Gymnasium
 Axe 1002, BP 5/0 bis BP 34/0
 Bauprojekt
Amphibienschutz

ÜBERSICHTSPLAN 1: 25'000

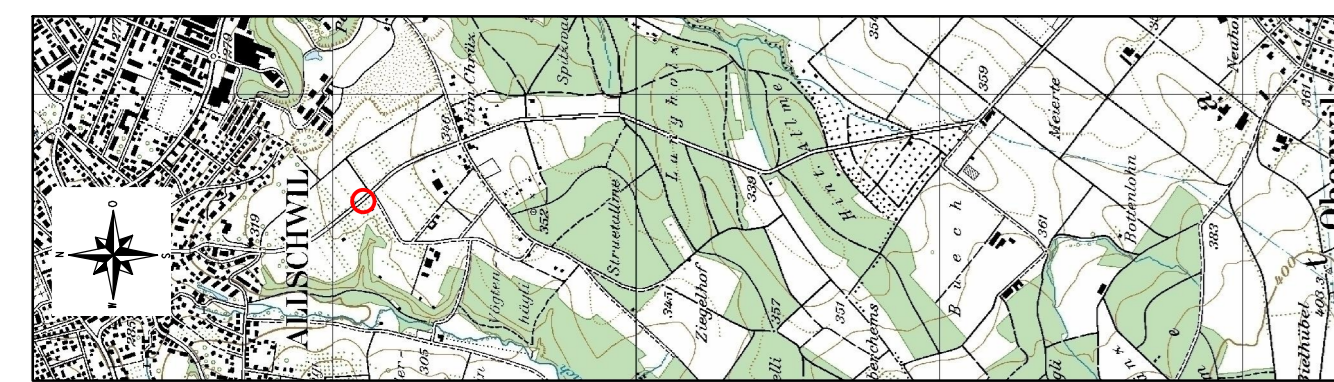


Auflageplan

| | |
|---|---|
| CAD-SYSTEM: Cadwork Version: 28.0 | VERTRETER BAUHERRSCHAFT: Tiefbauamt Basel-Landschaft Geschäftsbereich Kantonsstrassen Kreis 1 |
| PLANFORMAT: 105 x 30 MASSSTAB: 1: 200/1:50 | PLANNUMMER TBA - |
| PLANNUMMER PROJEKTVERFASSER 5415.0113 - 27 | INDEX DATUM GEZ. KONTR. A 01.02.2022 ISJO WY/VIMA B C |
| PROJEKTVERFASSER gruner & Gruner Böhlinger AG Mühlengasse 10, CH-4104 Oberwil Telefon: +41 61 408 13 13 Fax: +41 61 408 13 14 E-mail: oberwil@gruner.ch www.gruner.ch | |

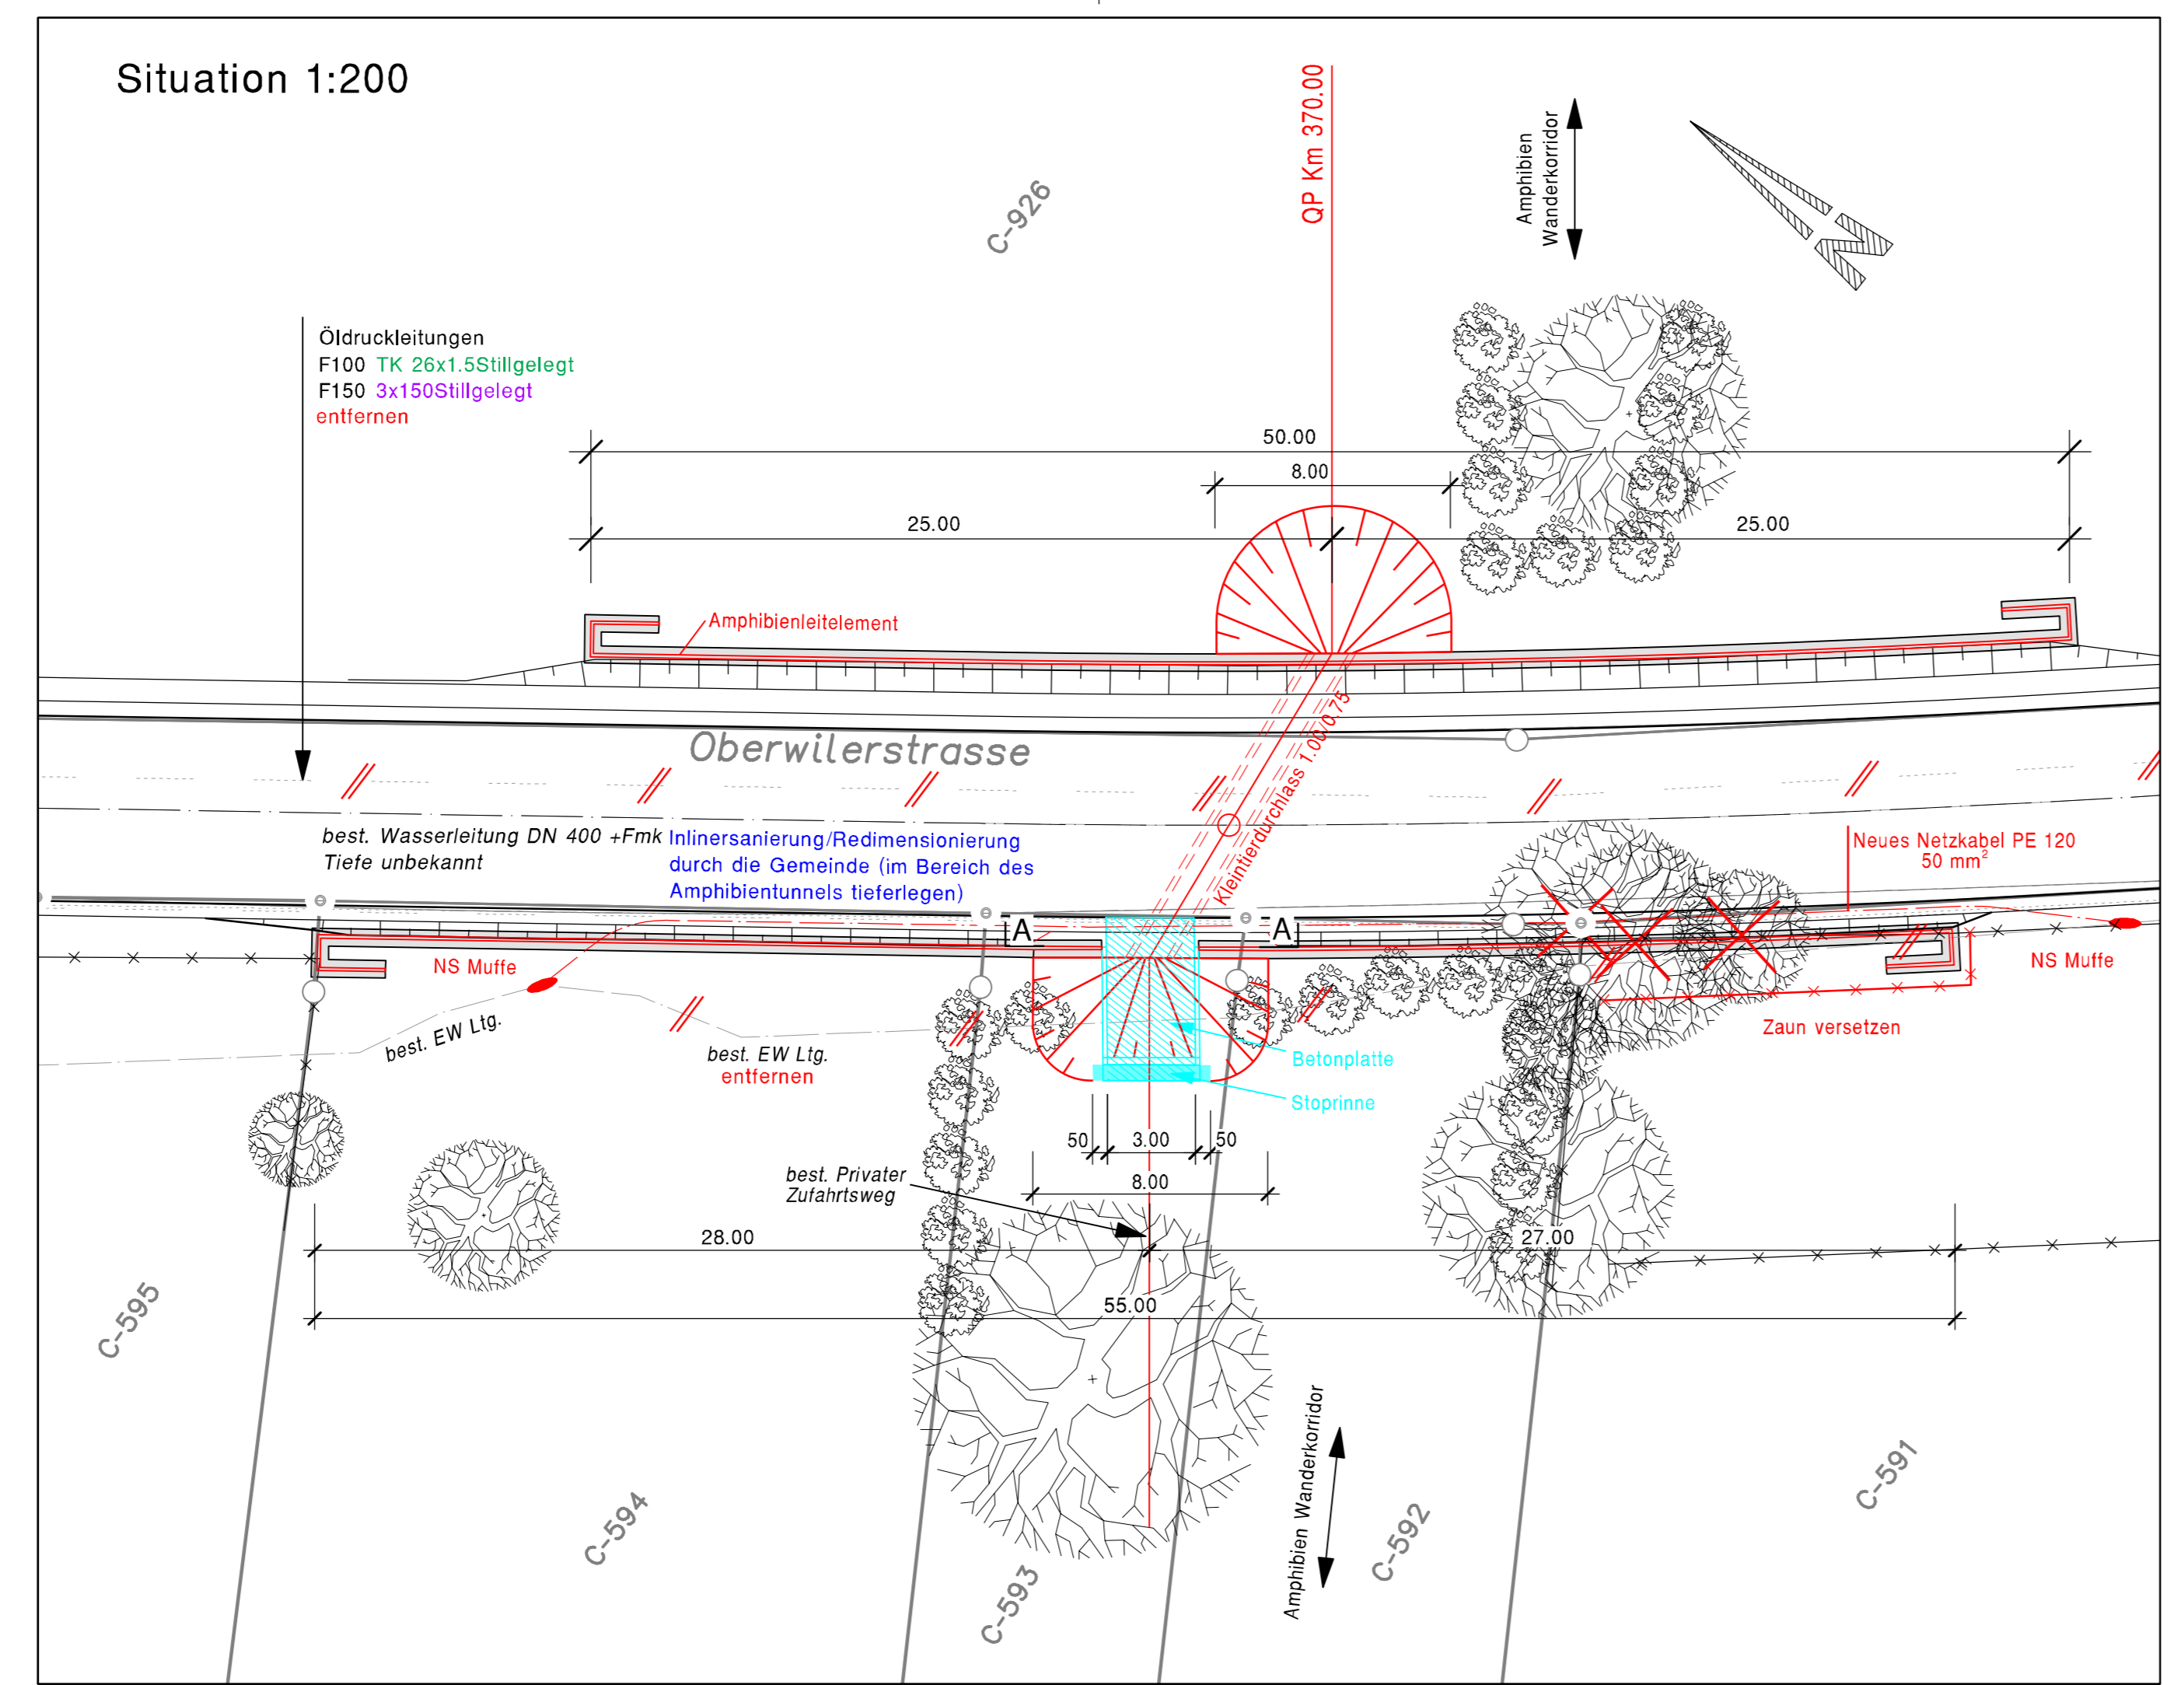


Querprofil 1:50

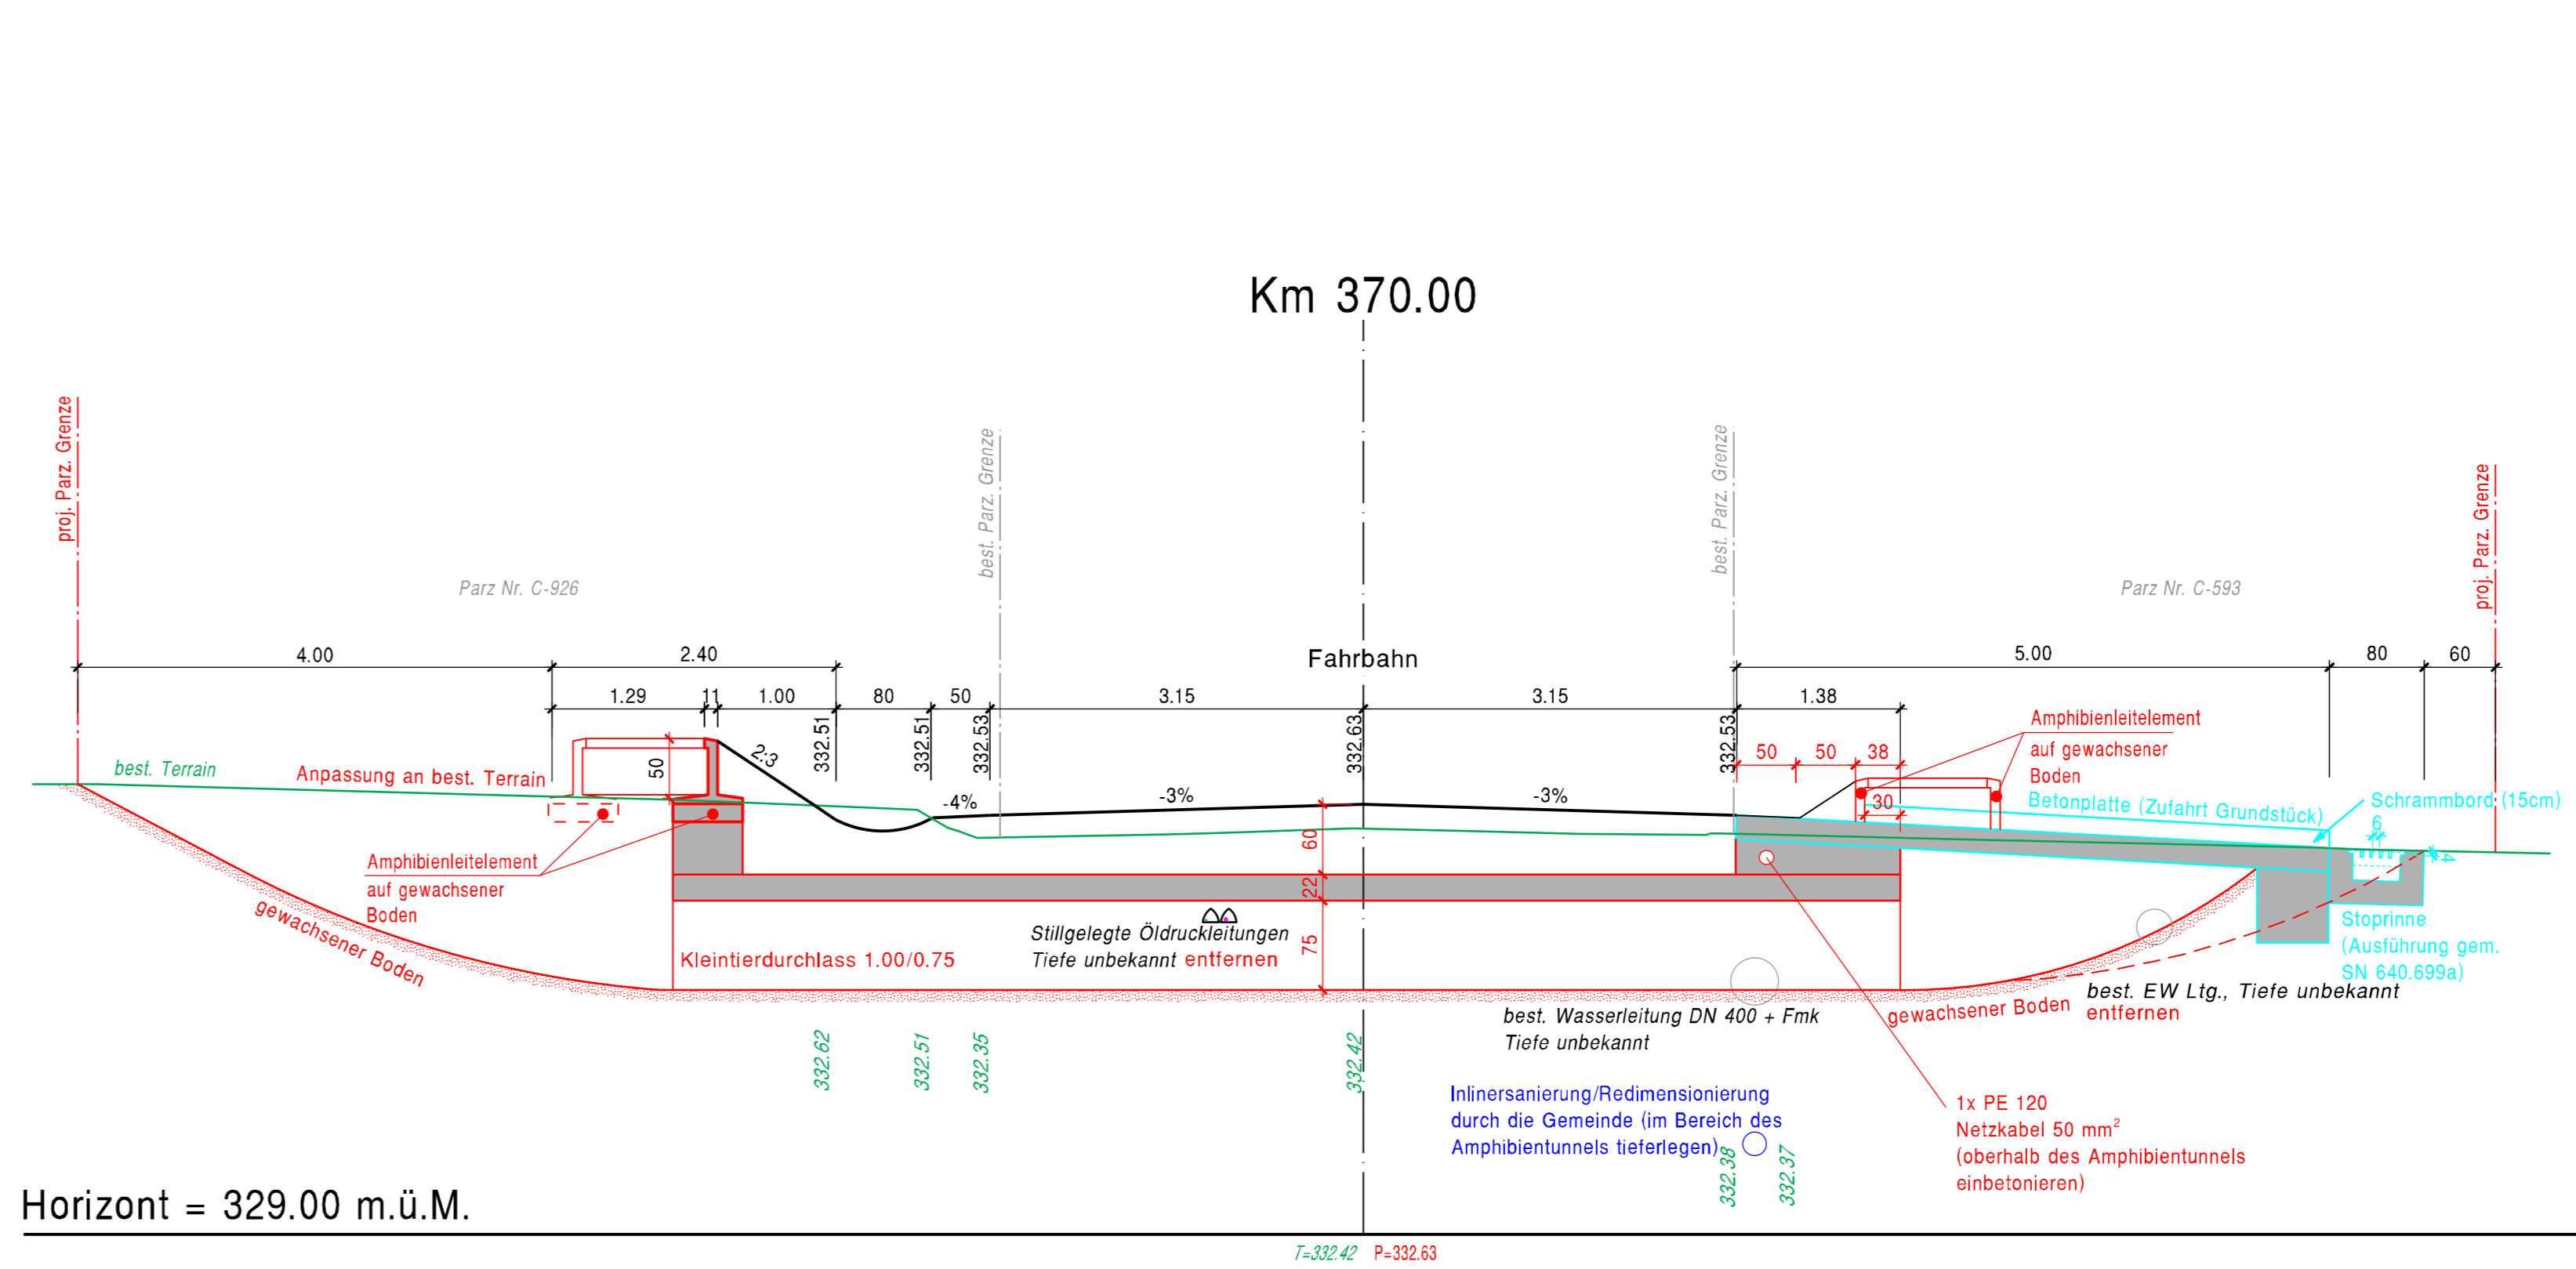

Horizont = 329.00 m.ü.M.

| | |
|-------|----------------------------|
| Index | Die Änderungen betreffen : |
| A | Ergänzung Schnitt A-A |
| B | |
| C | |
| D | |

Schnitt A-A 1:50

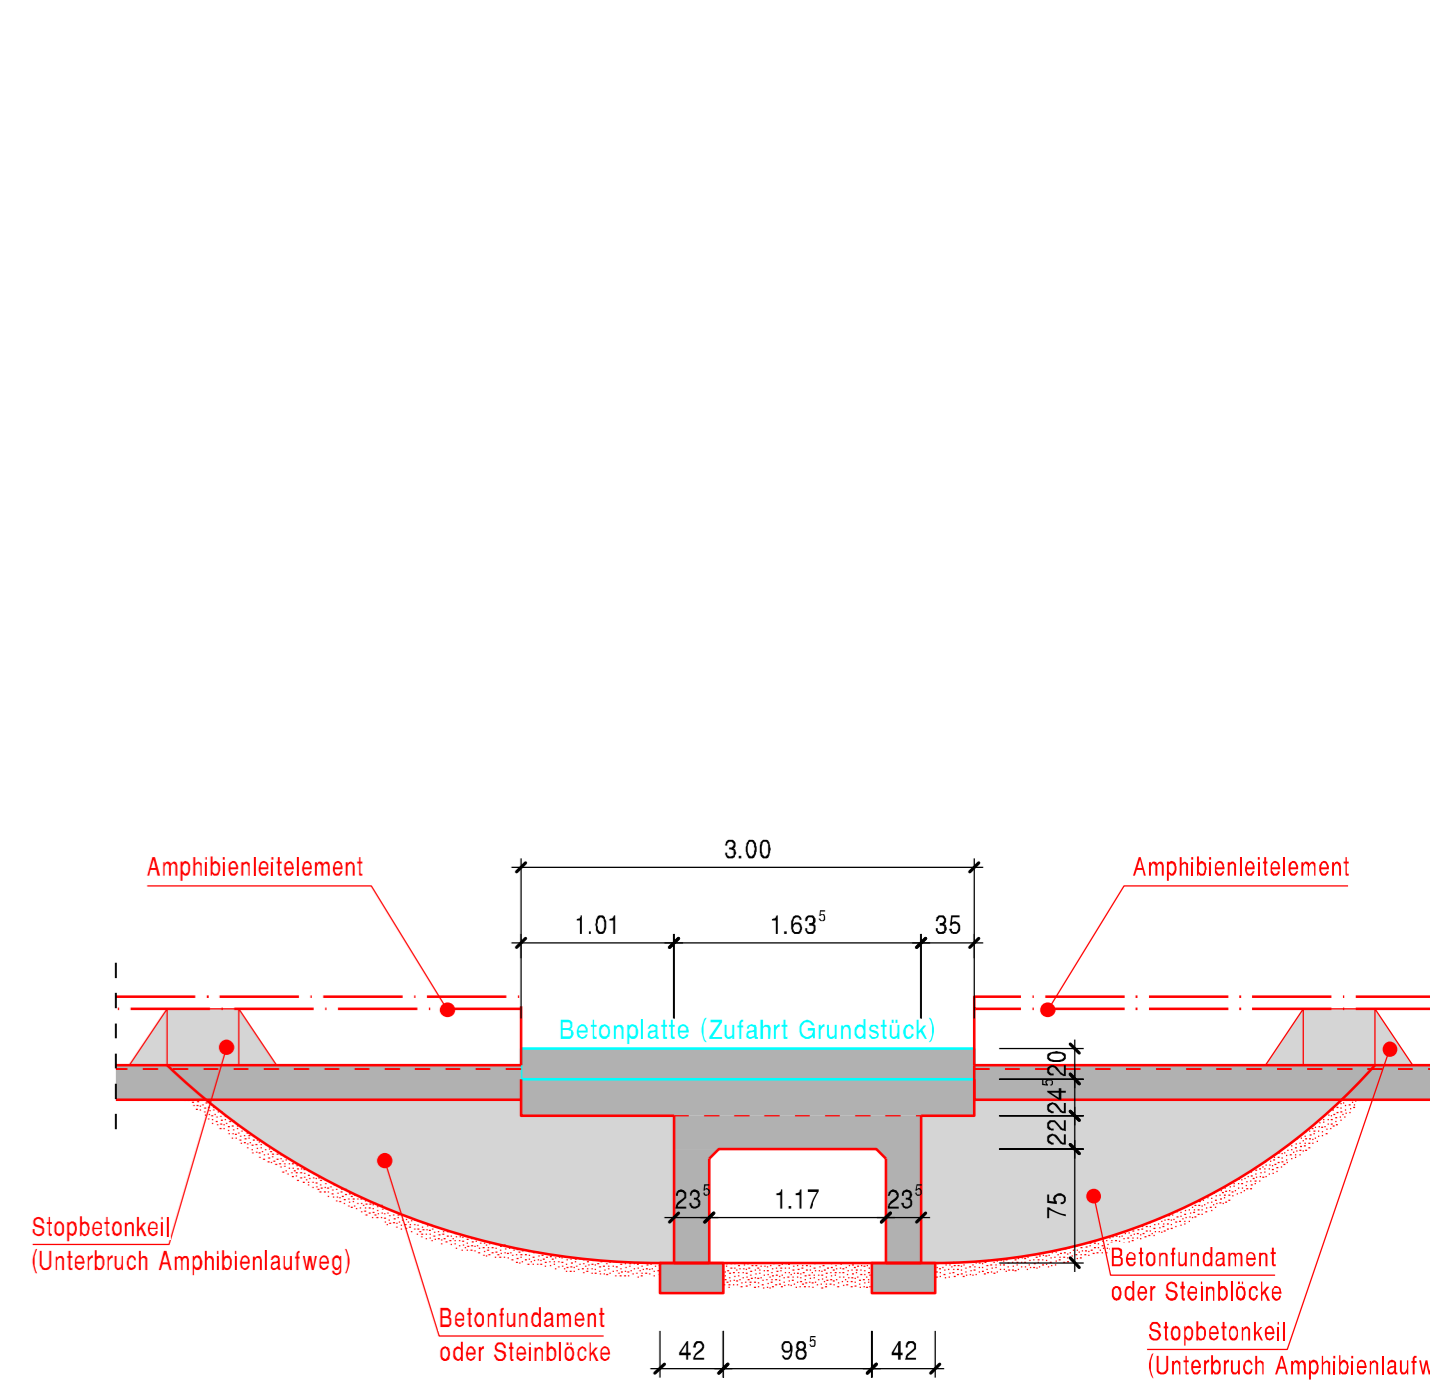

Horizont = 329.00 m.ü.M.