


Dazu :
Plan-Nr. 701692-02 Situation
Plan-Nr. 701692-03 Situation
Plan-Nr. 701692-04 Situation
Plan-Nr. 701692-06 Situation
Plan-Nr. 701692-07 Situation

Auflageplan

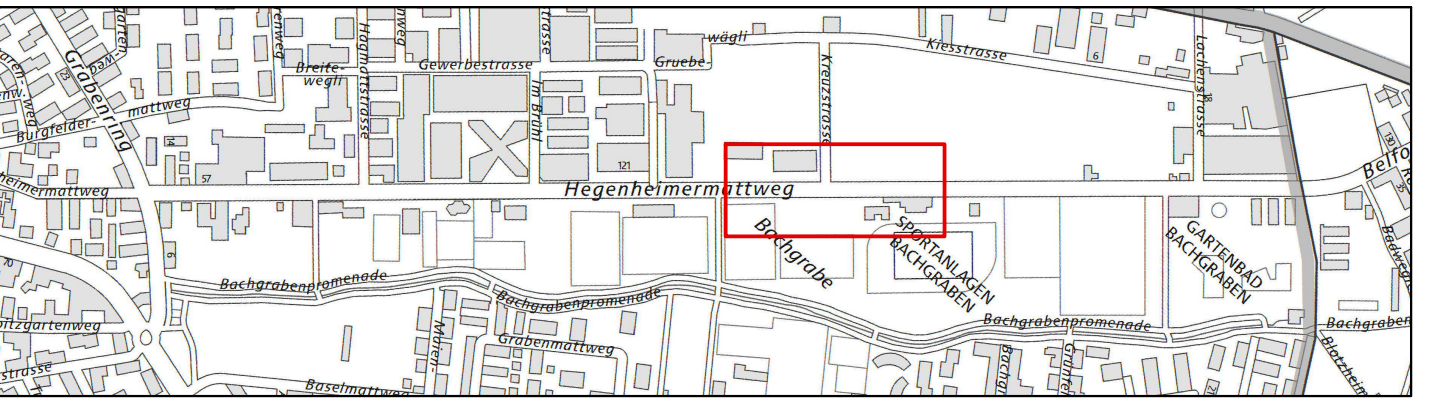

V:\mucad\k\cad\work\701692\Auftrag\05_Plan\701692-02-07_SIT.dwg

Hegenheimmattweg, Grabenring bis Kantonsgrenze BS

Korrektion und Umgestaltung

4123 Allschwil

Bauprojekt

SITUATION

Abschnitt: Parkallee bis Hegenheimmattweg 150b

Massstab 1:200

JAUSLIN
STEBLER
personalized engineering

JAUSLIN STEBLER AG

4132 Muttenz

Gartenstrasse 15


Telefon +41 61 467 67 67

www.jauslinstebler.ch

Legende:

- Gemeindestrasse
- Nebenstrasse / Anpass
- Trottoir
- Rad- / Fussweg
- Bankett / Grünflächen
- best. Grünflächen
- Betonfläche
- Kunstbauten
- Projekt
- best. Strassenrand
- Abbruch
- Kommunaler Perimeter Auflageprojekt

F	.
E	.
D	.
C	.
B	.
A	Auflage
Index	Änderungen

 

Fortsetzung siehe
Plan Nr. 701692-04

Fortsetzung siehe
Plan Nr. 701692-06