


Dazu :
 Plan-Nr. 701692-32 Entwässerung und proj. Werkleitungen
 Plan-Nr. 701692-34 Entwässerung und proj. Werkleitungen
 Plan-Nr. 701692-35 Entwässerung und proj. Werkleitungen
 Plan-Nr. 701692-36 Entwässerung und proj. Werkleitungen
 Plan-Nr. 701692-37 Entwässerung und proj. Werkleitungen

Legende:

bestehende Werkleitungen	Proj. Werkleitungen

Auflageplan

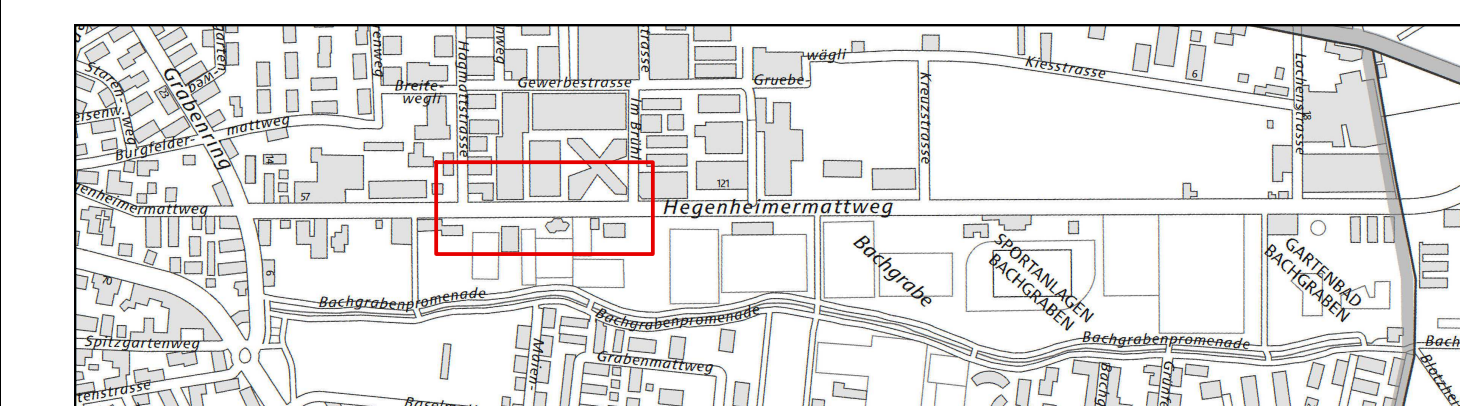

Immucad/CadWork/701692-Auflage05_Plan701692-32-37_KWLP.dwg

Hegenheimermattweg, Grabenring bis Kantonsgrenze BS

Korrektion und Umgestaltung

4123 Allschwil



Bauprojekt

Entwässerung und proj. Werkleitungen

Abschnitt: Hagmattstrasse bis Im Brühl

Ind.	Datum	Gez.	Kont.	Proj.	Vs.
A	07.04.2016	hyr	kst	kst	
B	01.02.2017	hyr	Pas	wal	
C					
D					
E					
F					
G					

Plan Nr.	Index	Format
701692-33	A	189/30


Massstab 1:200

J AUSLIN STEBLER
 personalized engineering

J AUSLIN STEBLER AG
 4132 Muttenz
 Gartenstrasse 15
 Telefon +41 61 467 67 67
 www.jauslinstebler.ch

F	
E	
D	
C	
B	
A	Auflage
Index	Änderungen

Platdatum: 28-02-2017

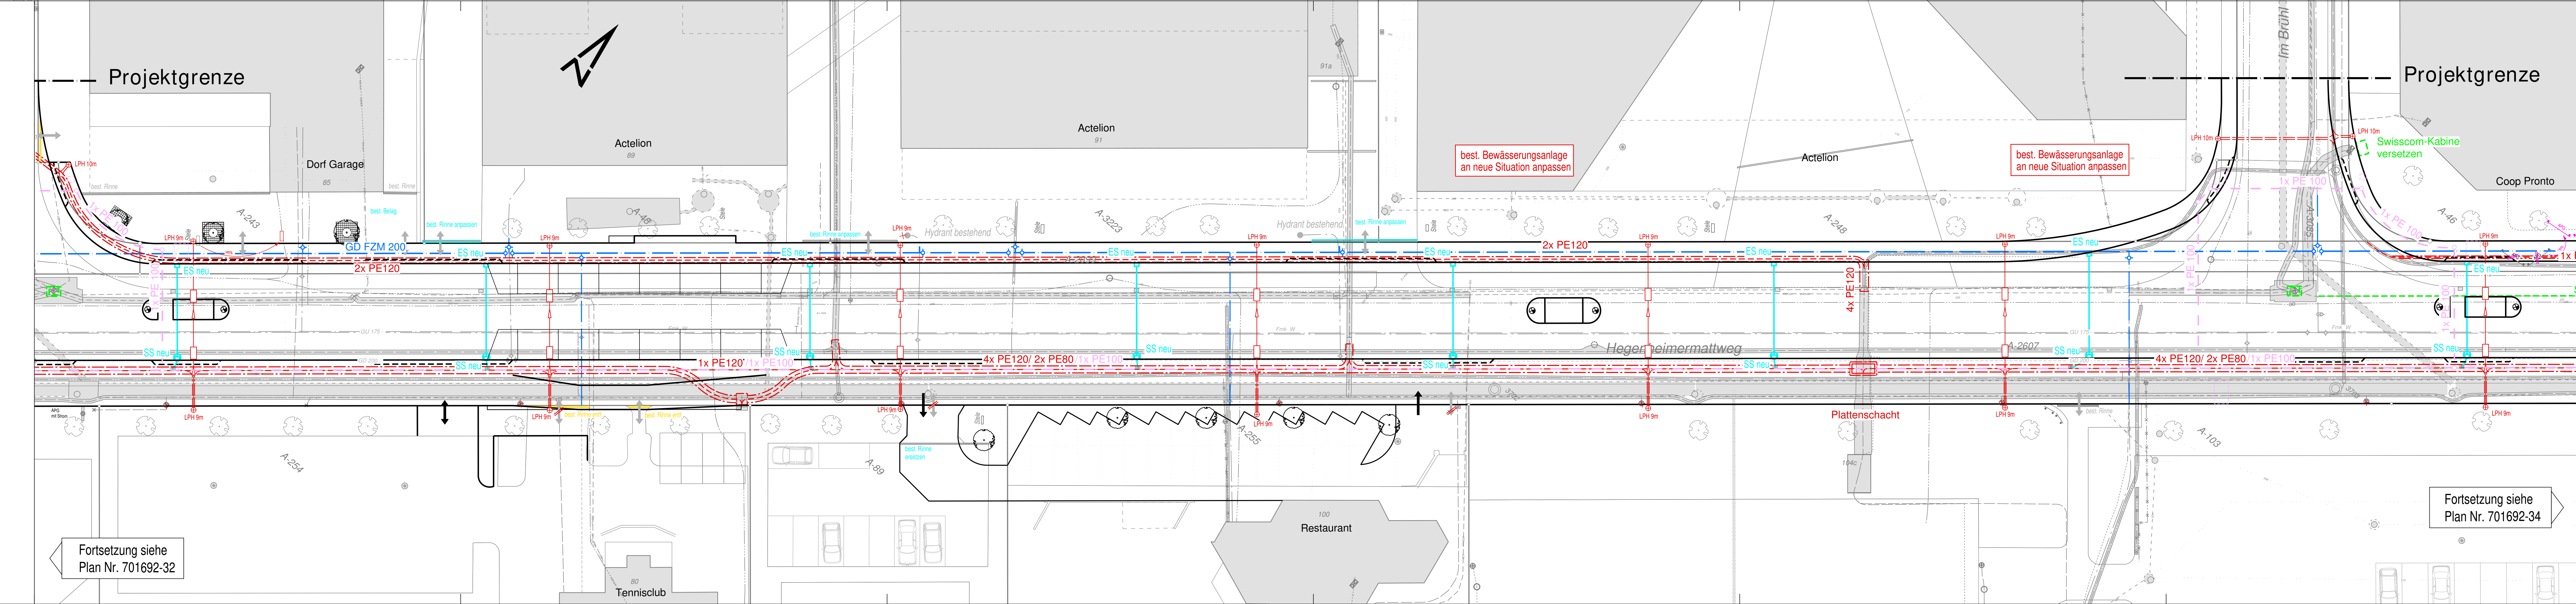

Fortsetzung siehe
Plan Nr. 701692-32

Fortsetzung siehe
Plan Nr. 701692-34