


Index	Die Änderungen betreffen :
A	
B	
C	
D	


Gemeinde Allschwil
Oberwilerstrasse
 Parzelle C-866 - Parzelle C-414
 Axe 1002, BP 5/0 bis BP 34/10
 Bauprojekt
Situation

 

LEGENDE

- Kantonsstrasse
- Anpassung Belag
- Anpassung Rad- / Fussweg
- Bankett / Rabatte
- Böschung Einschnitt / Damm
- Sickergraben
- Abbruch best. Belag/Randstein
- Leitpfosten mit Wildwarner

Auflageplan

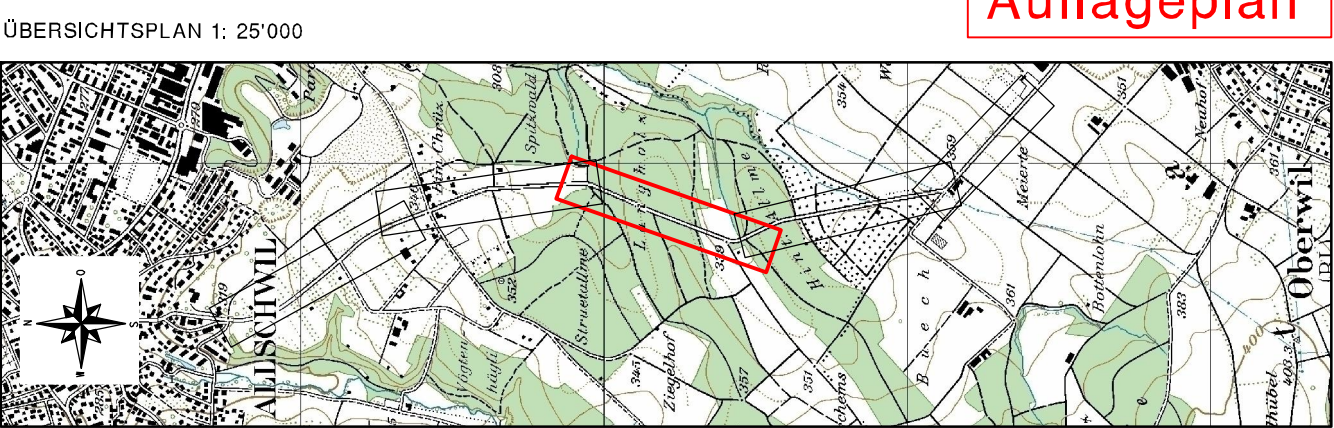

CAD-SYSTEM: Cadwork Version: 28.0
 PLANFORMAT: 158 x 30 MASSSTAB: 1: 500
 PLANNUMMER PROJEKTVERFASSER: 5415.0113 - 04
 PROJEKTVERFASSER: **gruner** & **Böhlinger AG**
 Müllpasse 10, CH-4104 Oberwil
 Telefon +41 61 406 13 13
 Fax +41 61 406 13 14
 E-mail oberwil@gruner.ch
 www.gruner.ch

INDEX	DATUM	GEZ.	KONTR.
A	01.02.2022	ISJO	WY/VIMA
B			
C			