

Gemeinde Allschwil / Gemeinde Oberwil

Oberwilerstrasse / Allschwilerstrasse


Parzelle C-414 - Parzelle 1615

Axe 1002, BP 5/0 bis BP 34/10

Bauprojekt

Situation

ÜBERSICHTSPLAN 1: 25'000

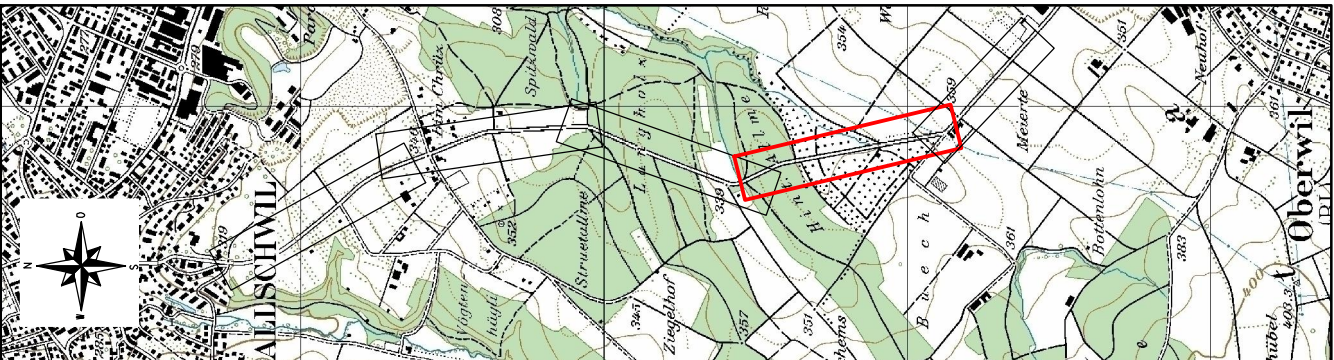

Auflageplan


CAD-SYSTEM: Cadwork Version: 28.0	VERTRETER BAUHERRSCHAFT: Tiefbauamt Basel-Landschaft Geschäftsbereich Kantonsstrassen Kreis 1
PLANFORMAT: 158 x 30	MASSSTAB: 1: 500
PLANNUMMER PROJEKTVERFASSER 5415.0113 - 05	PLANNUMMER TBA -
PROJEKTVERFASSER gruner & Böhlinger AG Mühlepass 10, CH-4104 Oberwil Telefon +41 61 406 13 13 Fax +41 61 406 13 14 E-Mail oberwil@gruner.ch www.gruner.ch	INDEX DATUM GEZ KONTR. A 01.02.2022 ISJO WY/VIMA B C

J:\54150113_TBA-Bl-K1_Oberwil_Allschwilerstrasse_PGV's_500_PGV.zd

5

LEGENDE

- Kantonsstrasse
- Anpassung Belag
- Anpassung Rad- / Fussweg
- Bankett / Rabatte
- Böschung Einschnitt / Damm
- Sickergraben
- Abbruch best. Belag/Randstein
- Leitpfosten mit Wildwarner

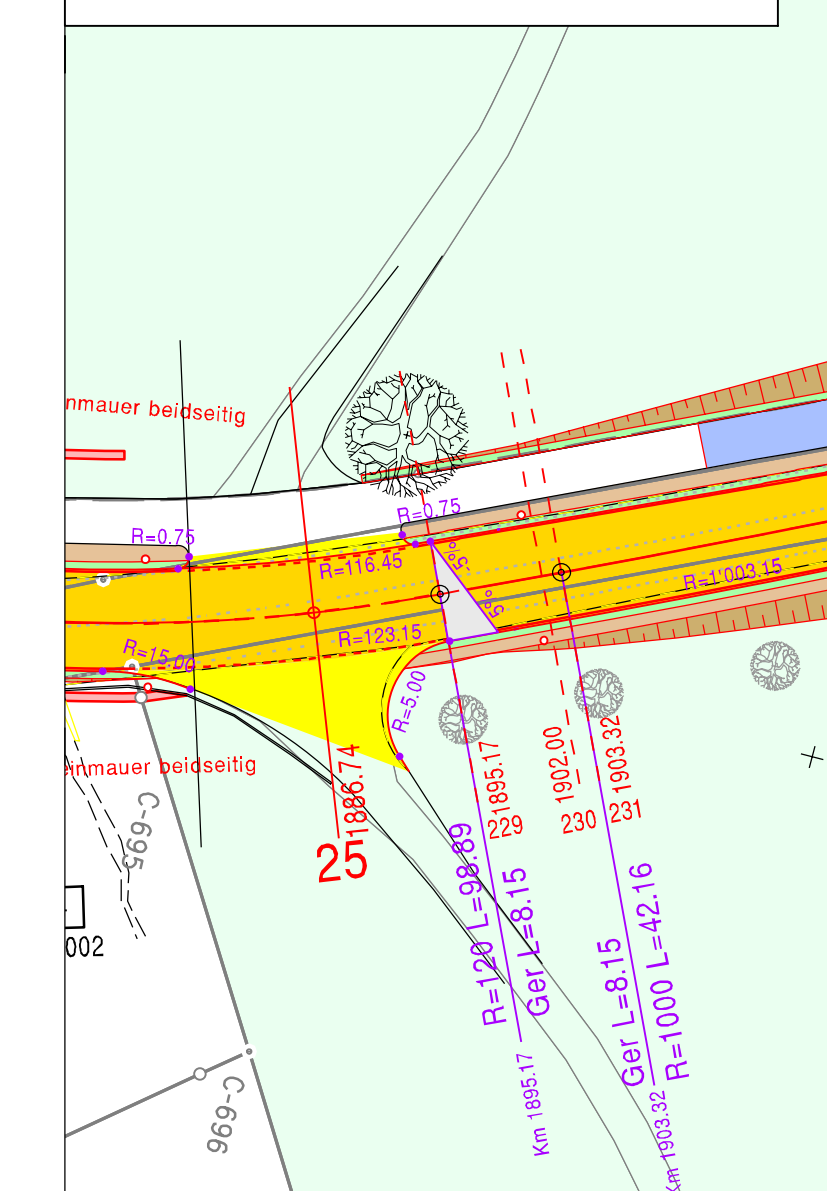

Index	Die Änderungen betreffen :
A	
B	
C	
D	

