

Gemeinde Oberwil

Allschwilerstrasse

Parzelle 1638 - Gymnasium

Axe 1002, BP 5/0 bis BP 34/10

Bauprojekt

Übersicht Landerwerb

Legende

	Abtretung
	vorübergehende Beanspruchung / Installationsplatz
	aufgehobene kantonale Baulinie
	best. Kandelaber
	Neue Blocksteinmauer


Perimeter kantonalen Nutzungsplan

Hinweis:


- Alle Angaben nur orientierend; verpflichtende Angaben siehe LE-Blatt
- Vorübergehender LE: siehe LE-Blatt

Pos.	Parzellen Nr.	Eigentümer	Abtretung	Ter.änd.	vorübergehende Beanspruchung
102	C-1616	Hauptstrasse 24, 4104 Oberwil	-	1m ²	-
103	C-1529	Schmiedengasse 18, 4104 Oberwil	-	1m ²	644m ²
104	C-1526	Hauptstrasse 24, 4104 Oberwil	-	1m ²	-

Index	Die Änderungen betreffen :
A	
B	
C	
D	

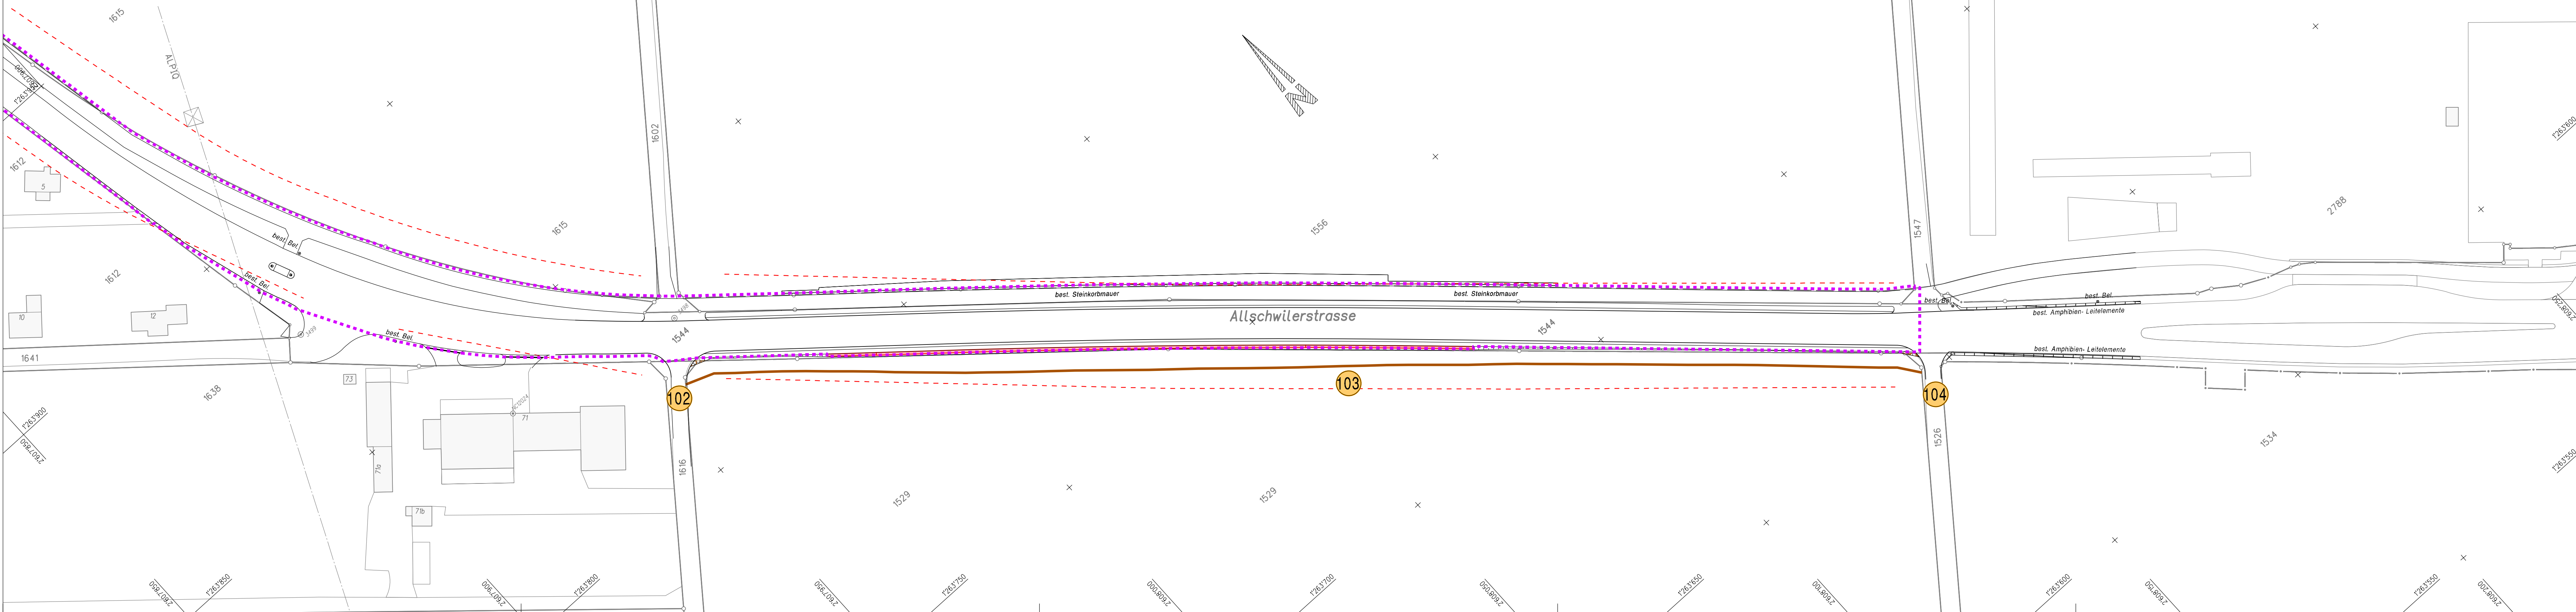

ÜBERSICHTSPLAN 1: 25'000 **Auflageplan**

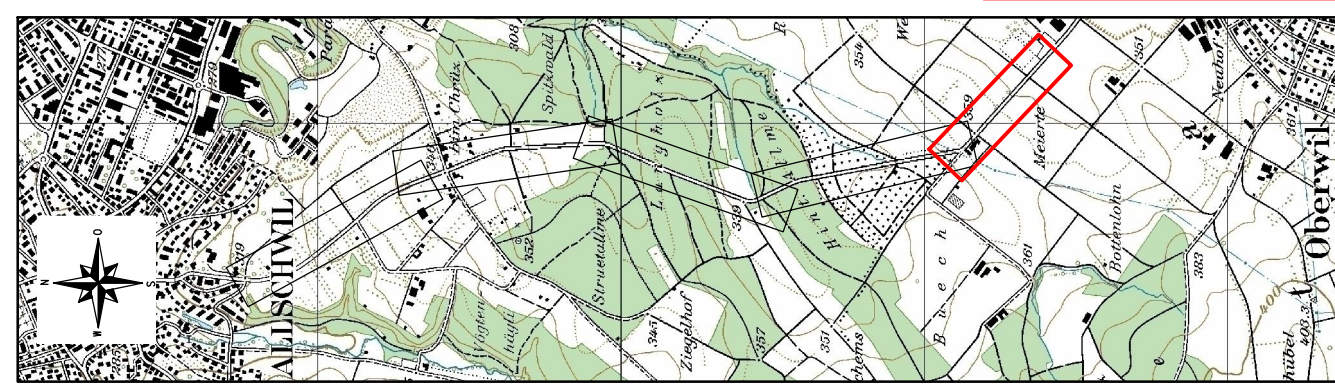

CAD-SYSTEM: Cadwork Version: 28.0	VERTRETER BAUHERRSCHAFT: Tiefbauamt Basel-Landschaft Geschäftsbereich Kantonsstrassen Kreis 1																
PLANFORMAT: 147 x 30 MASSSTAB: 1: 500	PLANNUMMER TBA -																
PLANNUMMER PROJEKTVERFASSER 5415.0113 - 25	INDEX DATUM GEZ. KONTR.																
PROJEKTVERFASSER gruner > Gruner Böhlinger AG Münzgasse 10, CH-4104 Oberwil Telefon +41 61 406 13 13 Fax +41 61 406 13 14 E-Mail oberwil@gruner.ch www.gruner.ch	<table border="1"> <tr><td></td><td>01.02.2022</td><td>ISJO</td><td>WY/VIMA</td></tr> <tr><td>A</td><td></td><td></td><td></td></tr> <tr><td>B</td><td></td><td></td><td></td></tr> <tr><td>C</td><td></td><td></td><td></td></tr> </table>		01.02.2022	ISJO	WY/VIMA	A				B				C			
	01.02.2022	ISJO	WY/VIMA														
A																	
B																	
C																	

effektiver Landerwerb siehe Landerwerbsblatt der Parzelle