

# Zonenplan Landschaft

Situationsplan 1 : 5'000

Bezeichnung: **Beschlussfassung** Inventar Nr.:

Beschluss des Gemeinderates: 02. Mai 2012  
 Beschluss des Einwohnerrates:  
 Referendumsfrist:  
 Urnenabstimmung:  
 Publikation der Planaufgabe im Amtsblatt Nr. vom  
 Planaufgabe:


IM NAMEN DES GEMEINDERATES:  
 Der Präsident: Die Gemeindeverwalterin:


Vom Regierungsrat des Kantons Basel-Landschaft genehmigt mit Beschluss Nr. .... vom  
 Publikation des Regierungsratsbeschlusses im Amtsblatt Nr. .... vom .....





IM NAMEN DES REGIERUNGSRATES:  
 Der Landschaftreiber:



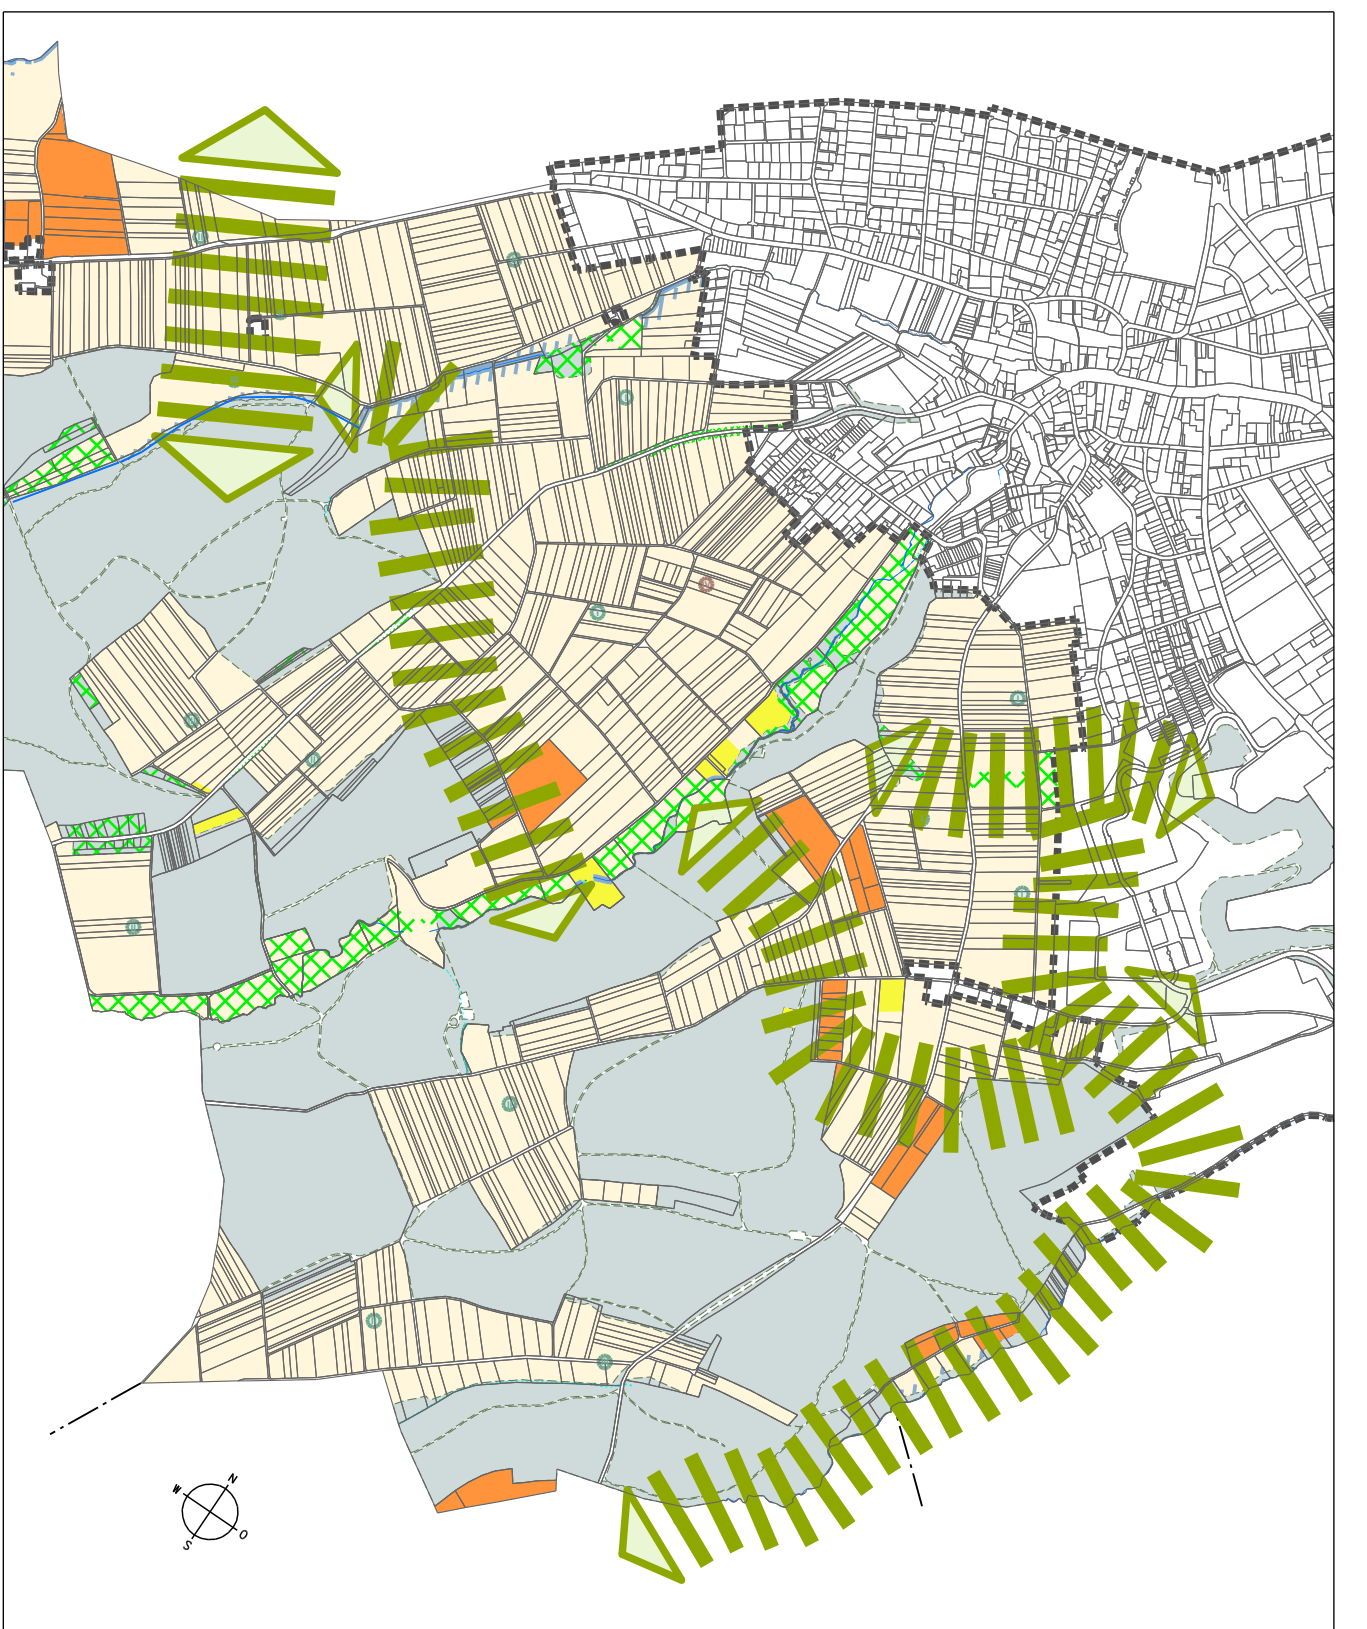






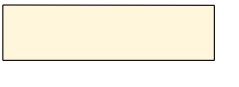



	Start: Roggli	Hintermann	Datum:	Proj. Nr.:	Geogr. Pos.:
	Ingenieur + Raumplaner AG	Weber.ch	10.06.2010	GS	DF
	Unterfeldstrasse 38, Postfach	Geologische Beratung, Planung	21.09.2011	GS	DF
	4415 Liesten, 051 829 84 30	und Forschung	08.12.2011	GS	DF
			19.04.2012	GS	DF




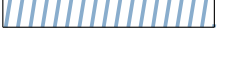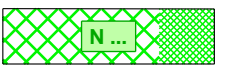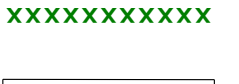







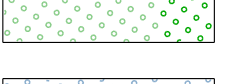


TEILPLAN VERNETZUNG (orientierend) 1:15'000



LEGENDE  
 Vernetzungachsen gemäss Landschaftsentwicklungskonzept LEK (orientierender Planinhalt)

- LEGENDE**
- Verbindlicher Planinhalt**
- Zonenbegrenzungslinie
- Grundnutzungszonen**
-  Landwirtschaftszone (unter Vorbehalt der dynamischen Waldgrenzen)
  -  Zone für öffentliche Werke und Anlagen mit Zweckbestimmung
    - 1 Abwasser-Pumpanlage
    - 2 Gaszollmessanlage / Druckreduktionsanlage
    - 3 Parkierung "Kirschner"
    - 4 Forsthaus
    - 5 Scheibenstand
    - 6 Schiessstand / Schützenhaus / Parkierung / Umweltbildung
    - 7 Spielplatz Plumpi / Umweltbildung
    - 8 Wasserversorgung
    - 9 Parkierung / öffentliche WC-Anlage
  -  Spezialzone
    - 1 Familiengärten "Tiefengraben"
    - 2 Blindenführhunde (Baubereich = Schraffur: )
    - 3 Reitsport "Hinter dem Plandgraben"
    - 4 Reitsport "Flachenacher"
    - 5 Kleintiersport
    - 6 Familiengärten "Langi Ägerten"
    - 7 Naturerlebnis / Naturerleben
    - 8 Wochenendhäuser

- Schutzonen / Schutzobjekte**
- Landschaftsschutzonen**
-  Landschaftsschutzzone I (Förderung Obstgärten)
  -  Landschaftsschutzzone II (Förderung extensiv genutzter Landschaftselemente)
  -  Landschaftsschutzzone III (Förderung Feuchtstandorte)
  -  Landschaftsschutzzone IV (Förderung magerer Wiesen)
- Uferschutzonen**
-  Uferschutzzone - Grundzone
  -  Uferschutzzone - überlagernde Schutzzone
- geschützte Natur- und Kulturwerte (Schutzonen und Schutzobjekte)**
-  Naturschutzonen mit entsprechender Nummerierung (feine Schraffur für schmale Flächen entlang der Neuweilerstrasse)
  -  Wertvoller Waldrand mit hohem Naturpotential
  -  Hecke, Feldgehölze
  -  Feldbaum / Einzelbaum (mit Nr. F ...)
  -  Kleinbiotop (mit Nr. K ...)
  -  Wegbegleitende kulturhistorische Stätte (Wegkreuz o. Ä. mit Nr. W ...)
  -  Weiher
  -  Archaische Schutzzone (Verdachtsfläche) (mit Buchstaben-Nummerierung)
  -  Aussichtsschutzzone (mit Nr. A ...)

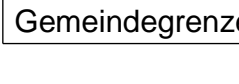- Orientierender Planinhalt**
- Natur- und Landschaftswerte**
-  kantonales geschütztes Naturschutzgebiet "Allschwiler Wald" hellgrün: Waldfläche / dunkelgrün: Hochwasserschutzdamm (RRB Nr. 416; 25.03.2003)
  -  kantonales geschütztes Naturschutzgebiet "Weiheranlage Mühlerain" RRB Nr. 1351 vom 17.05.1977
  -  Naturwertgebiete gemäss Landschaftsentwicklungskonzept LEK
  -  Waldareal
  -  bestockte Fläche (Ufergehölz / Gehölze im Offenland)
  -  statische Waldgrenze
  -  Fließgewässer offen / eingedolt gemäss Grundbuchplan
  -  stehende Gewässerfläche (Weiher)
  -  Aussichtsschutz ausserhalb Zonenplanung Landschaft
- Weitere orientierende Planinhalte**
-  Perimeter gemäss Zonenplan Siedlung
  -  Fruchtfolgeflächen
  -  Kantonsstrassenareal
  -  Grenzen (Gemeinde-, Kantons- und Landesgrenzen)
  -  bestehende Gebäude gemäss Grundbuchplan (Bestandteil der jeweiligen Zonenfläche)

Planinformationen ausserhalb des Geltungsbereichs Zonenplan Landschaft (d. h. ausserhalb Gemeindegrenze bzw. innerhalb Siedlungsgebiet) haben lediglich orientierenden Charakter.

