

Bestehend:	Projektiert:	
		Messstelle
		Pfosten
		Auffflasterung
		Einengungen
		Grünrabbate
		Parkfeld
		Markierung
		Bodenmarkierung
		Signalisation
		Perimeter T30
		Signalisation aufheben




Gemeinde Allschwil

Tempo 30

Massnahmenplan

Zone Ziegelei / Spitzwald

ÜBERSICHTSPLAN

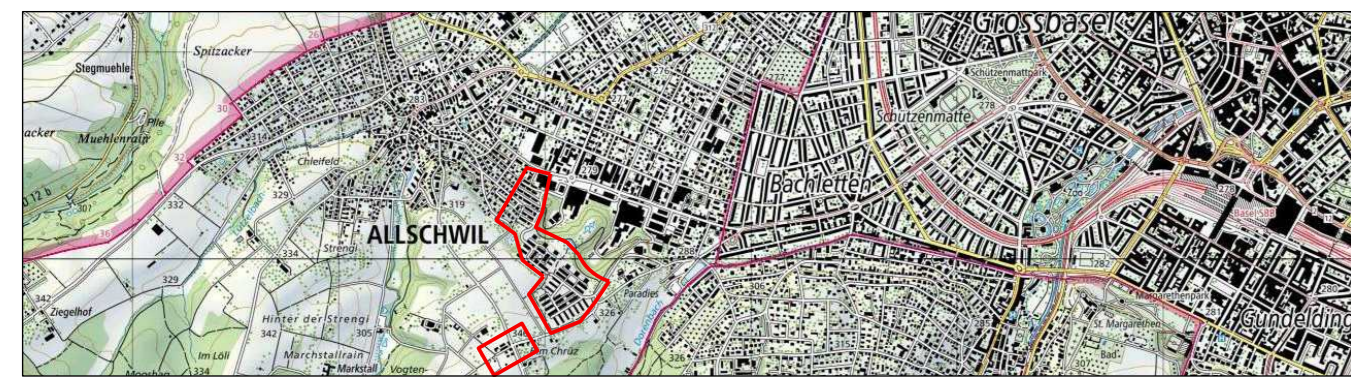

CAD-SYSTEM: Cadwork v.28			
PLANFORMAT: 75115.5	MASSSTAB: 1: 1000		
PLANNUMMER PROJEKTVERFASSER 874814.0000-007C006			
PROJEKTVERFASSER			
RK&P Räberli & Partner Verkehrsgestaltung AG	CH - 4132 Mülten Neue Bahnhofstrasse 160 061 499 88 00 rkp.info@rkag.ch		
INDEX	DATUM	GEZ	KONTR.
A	08.08.22	grf	slb
B	03.05.23	grf	slb
C	08.11.23	grf	slb
D			