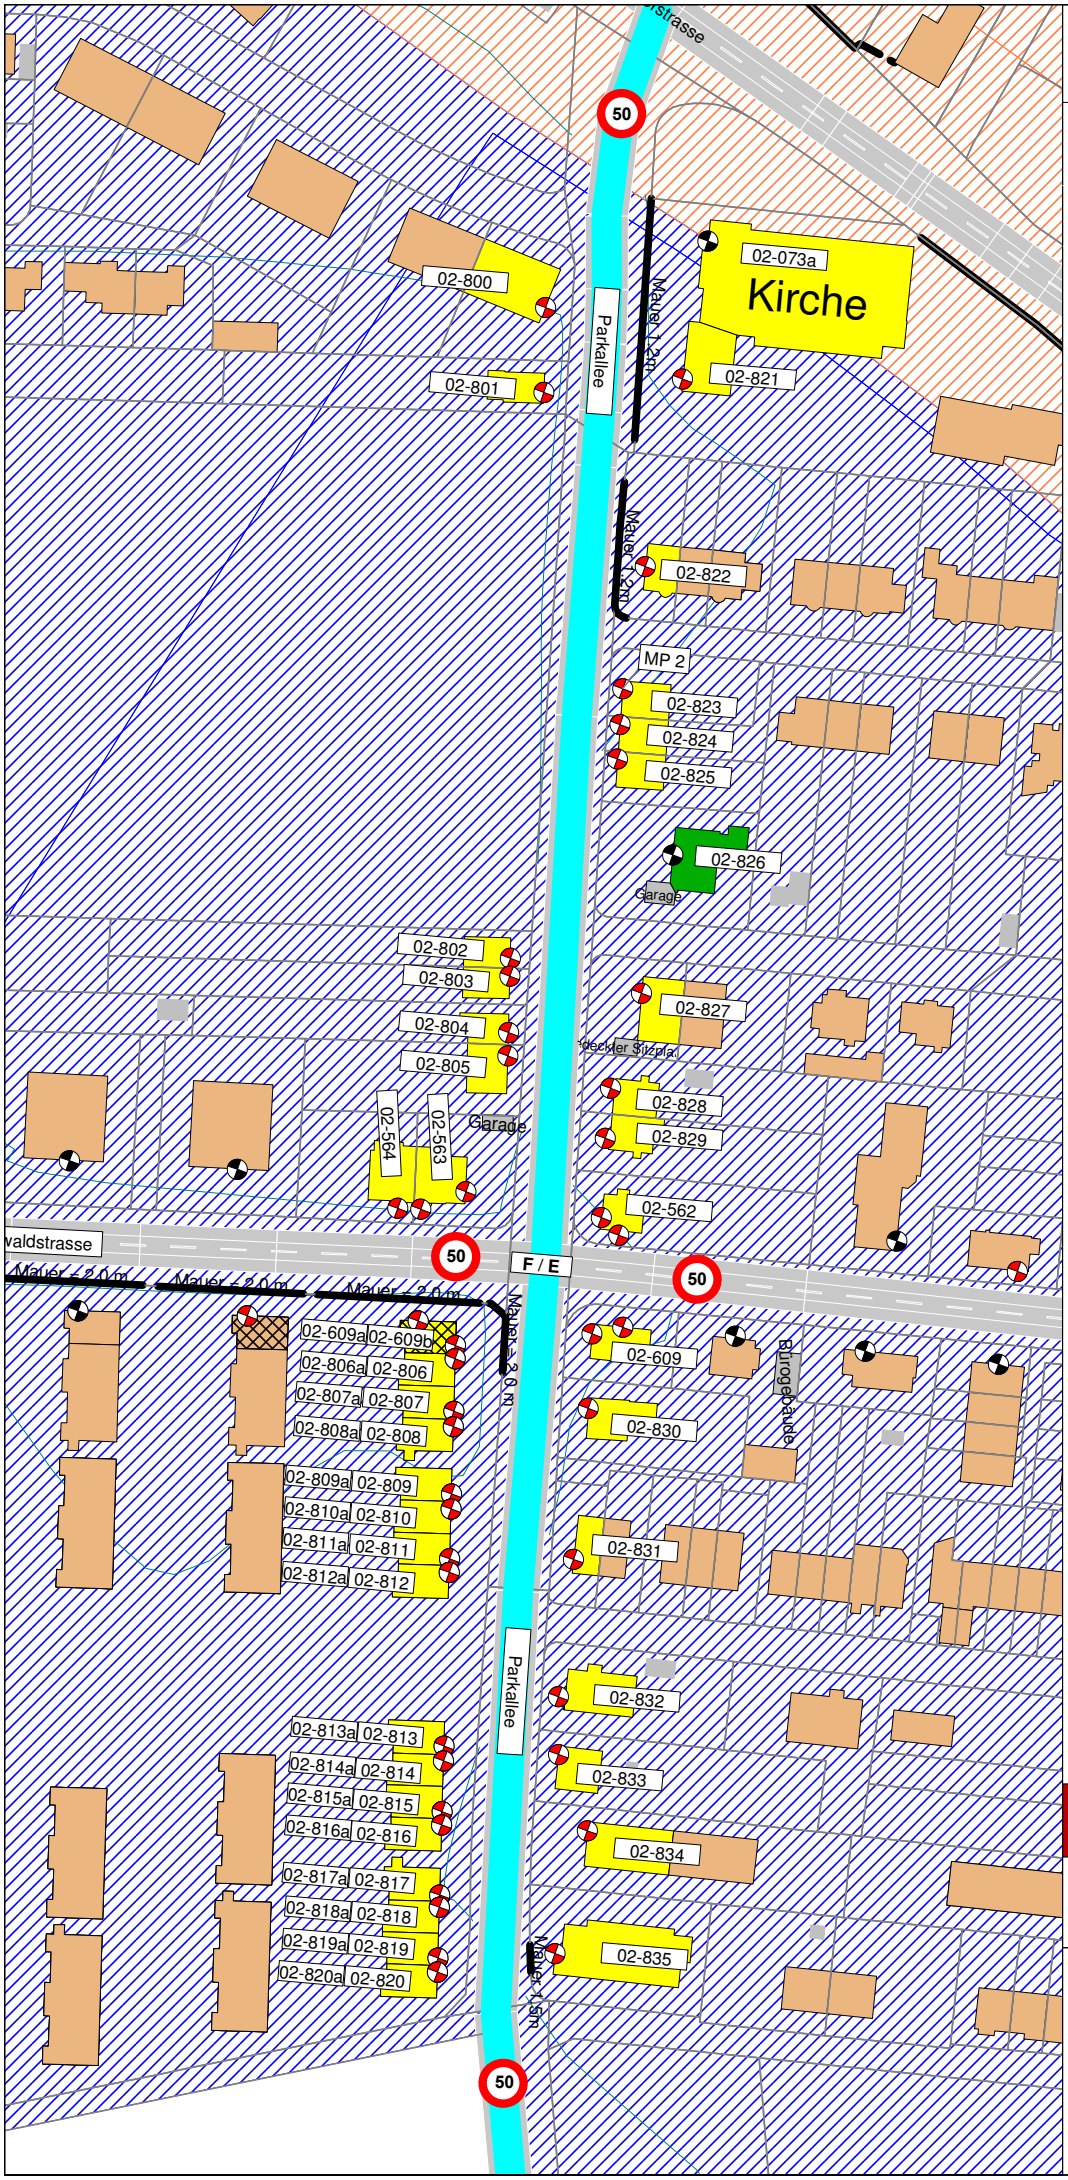

Anhang 3.1.3

LSP

Strassenlärm-Sanierungsprojekt

Parkallee

Gemeinde Allschwil

Lärmbeurteilung für den Zustand Z2 (2037)

Massnahme:
- SDA 8-12 (-1dB)

Massstab 1:1500

Legende

- Gebäude ohne Beurteilung
- Gebäude lärmunempfindlich
- Gebäude mit Lr <= IGW
- Gebäude mit Lr > IGW
- Empfindlichkeitsstufe II
- Empfindlichkeitsstufe III
- 42-311 Objektnummer
- 06/07 Abschnittsgrenze
- Beurteilungspunkt
- 50 Geschwindigkeit
- Mauer
- Belagssanierung SDA 8-12

Projekt: 9675.300
Bearbeitung: A. Betzold, 19.3.2018

AEGERTER & BOSSHARDT

INGENIEURBUREAU
A. AEGERTER & DR. O. BOSSHARDT AG

4002 BASEL
HOCHSTRASSE 48
TEL 061 365 22 22
basel@aebo.ch
www.aebo.ch

4313 MOEHLIN
BAHNHOFSTRASSE 130
TEL 061 851 37 75
moehlin@aebo.ch
www.aebo.ch