




ERSATZBAU PAVILLON



BESTANDSBAU H76

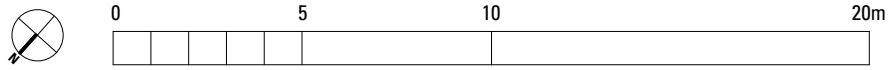


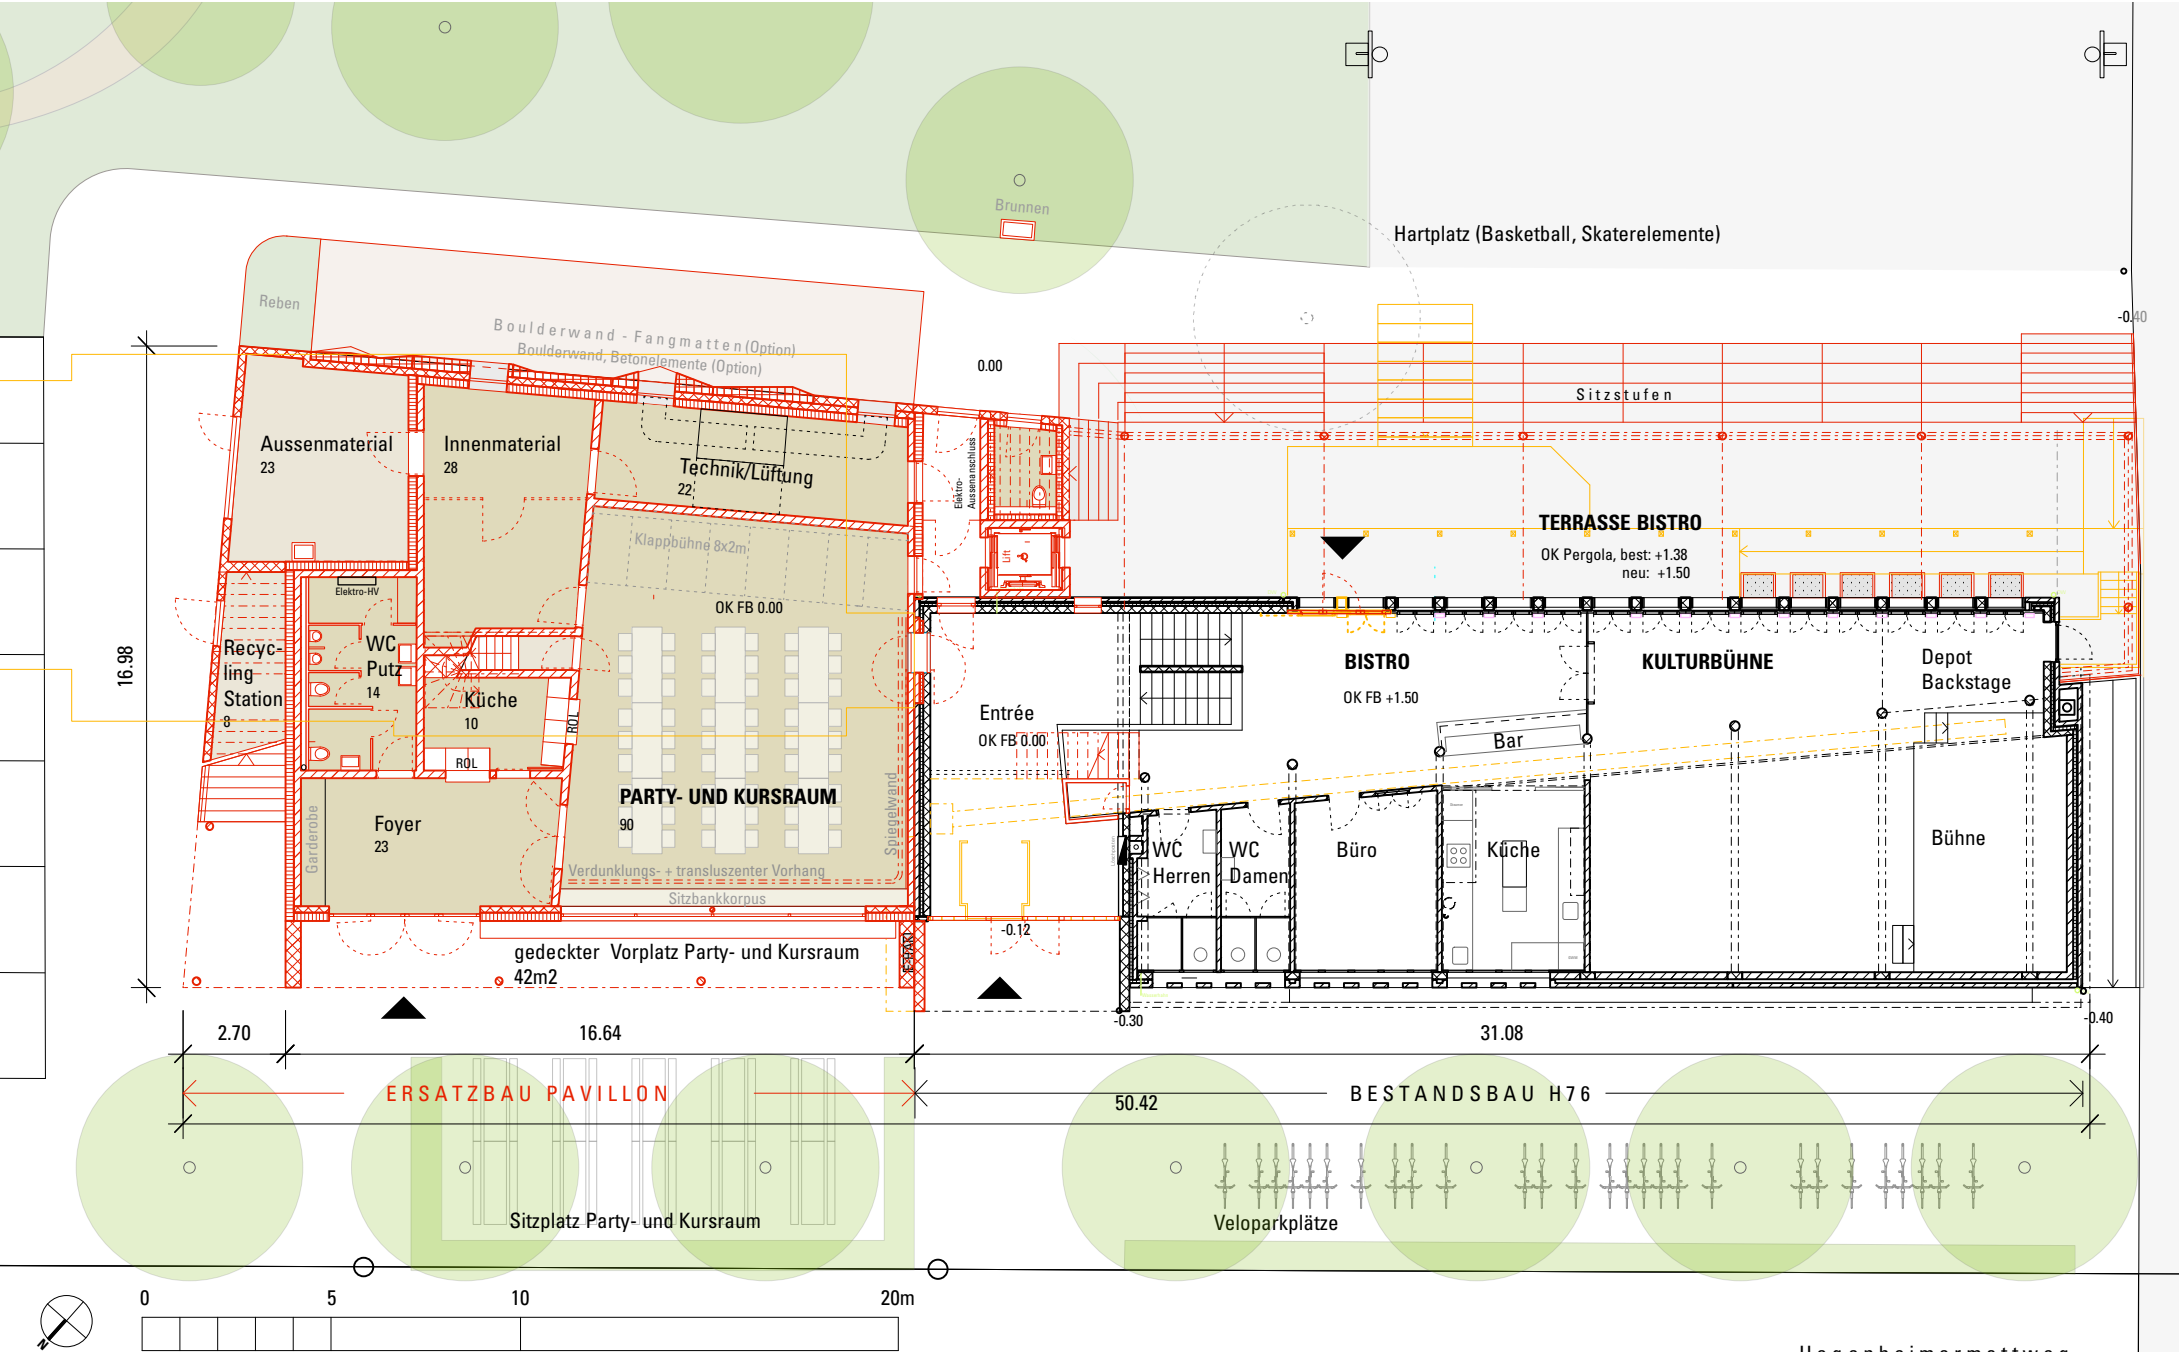


Hegenheimermattweg

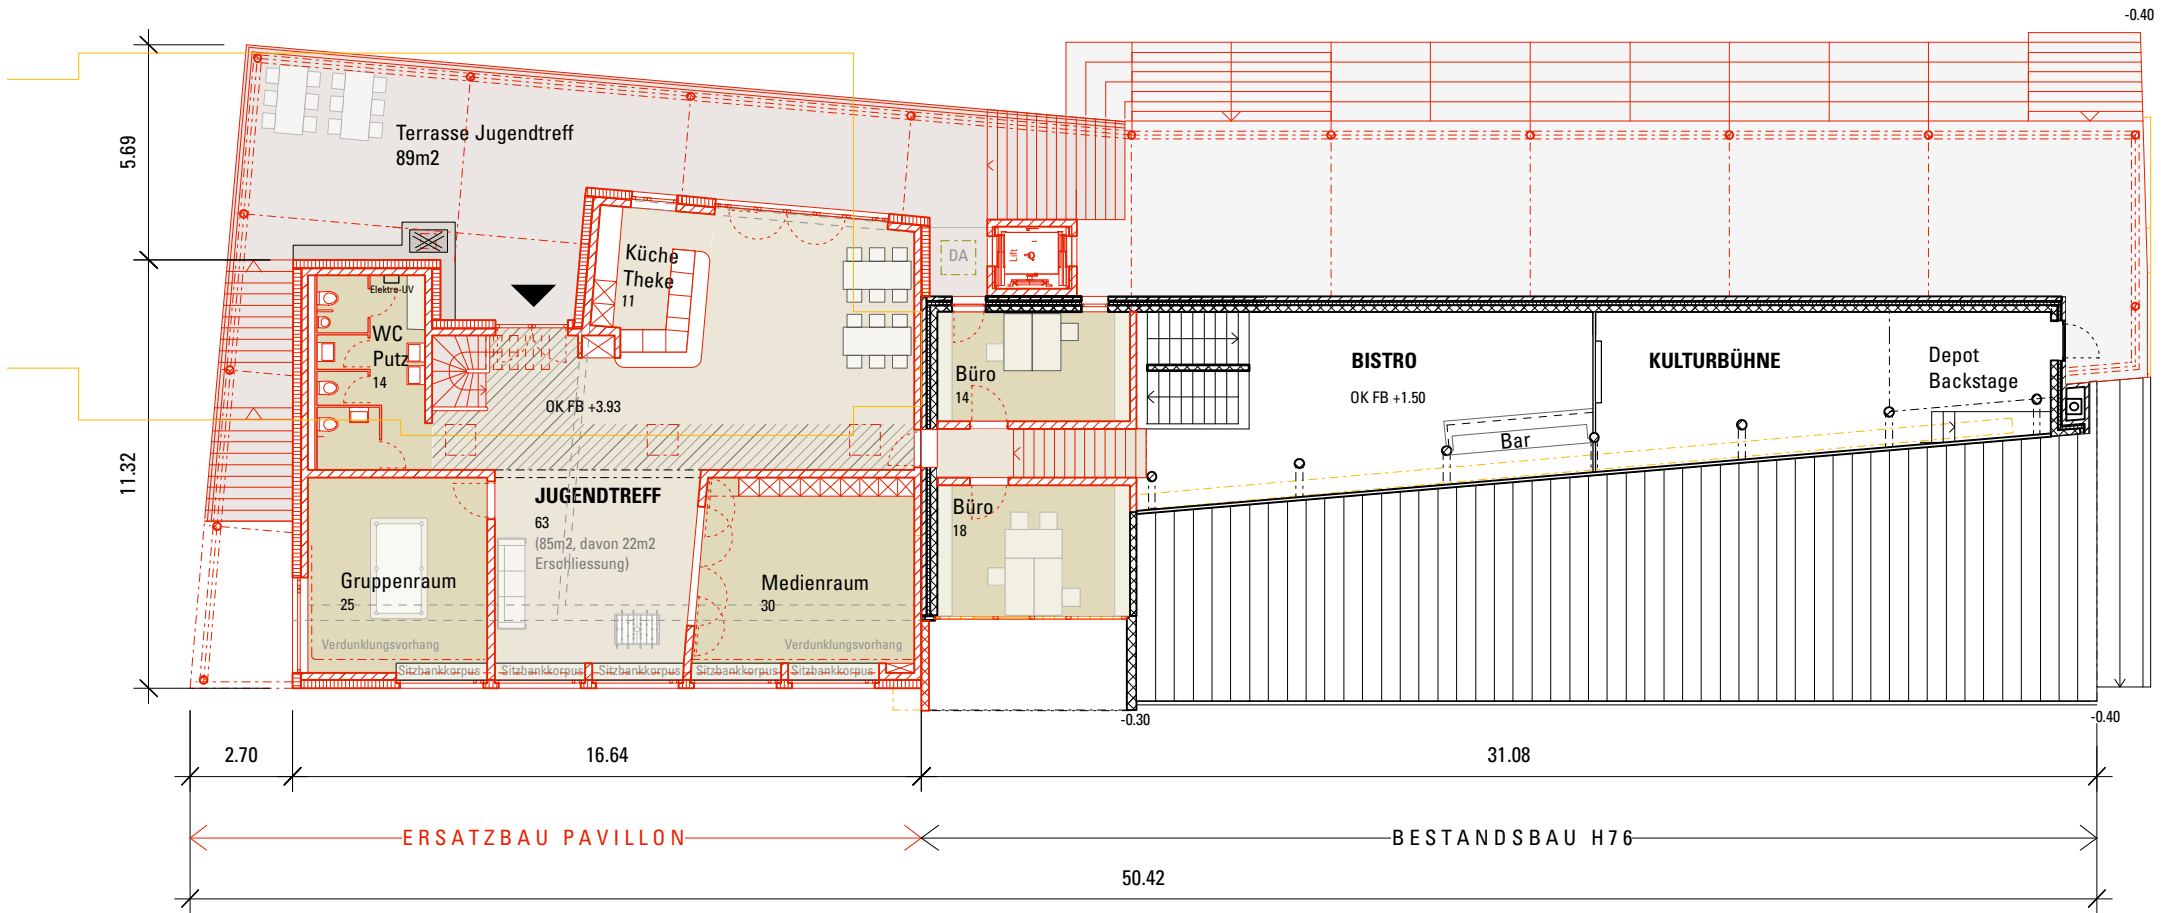

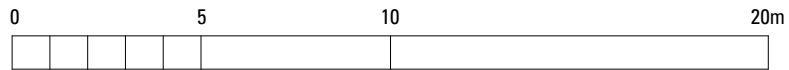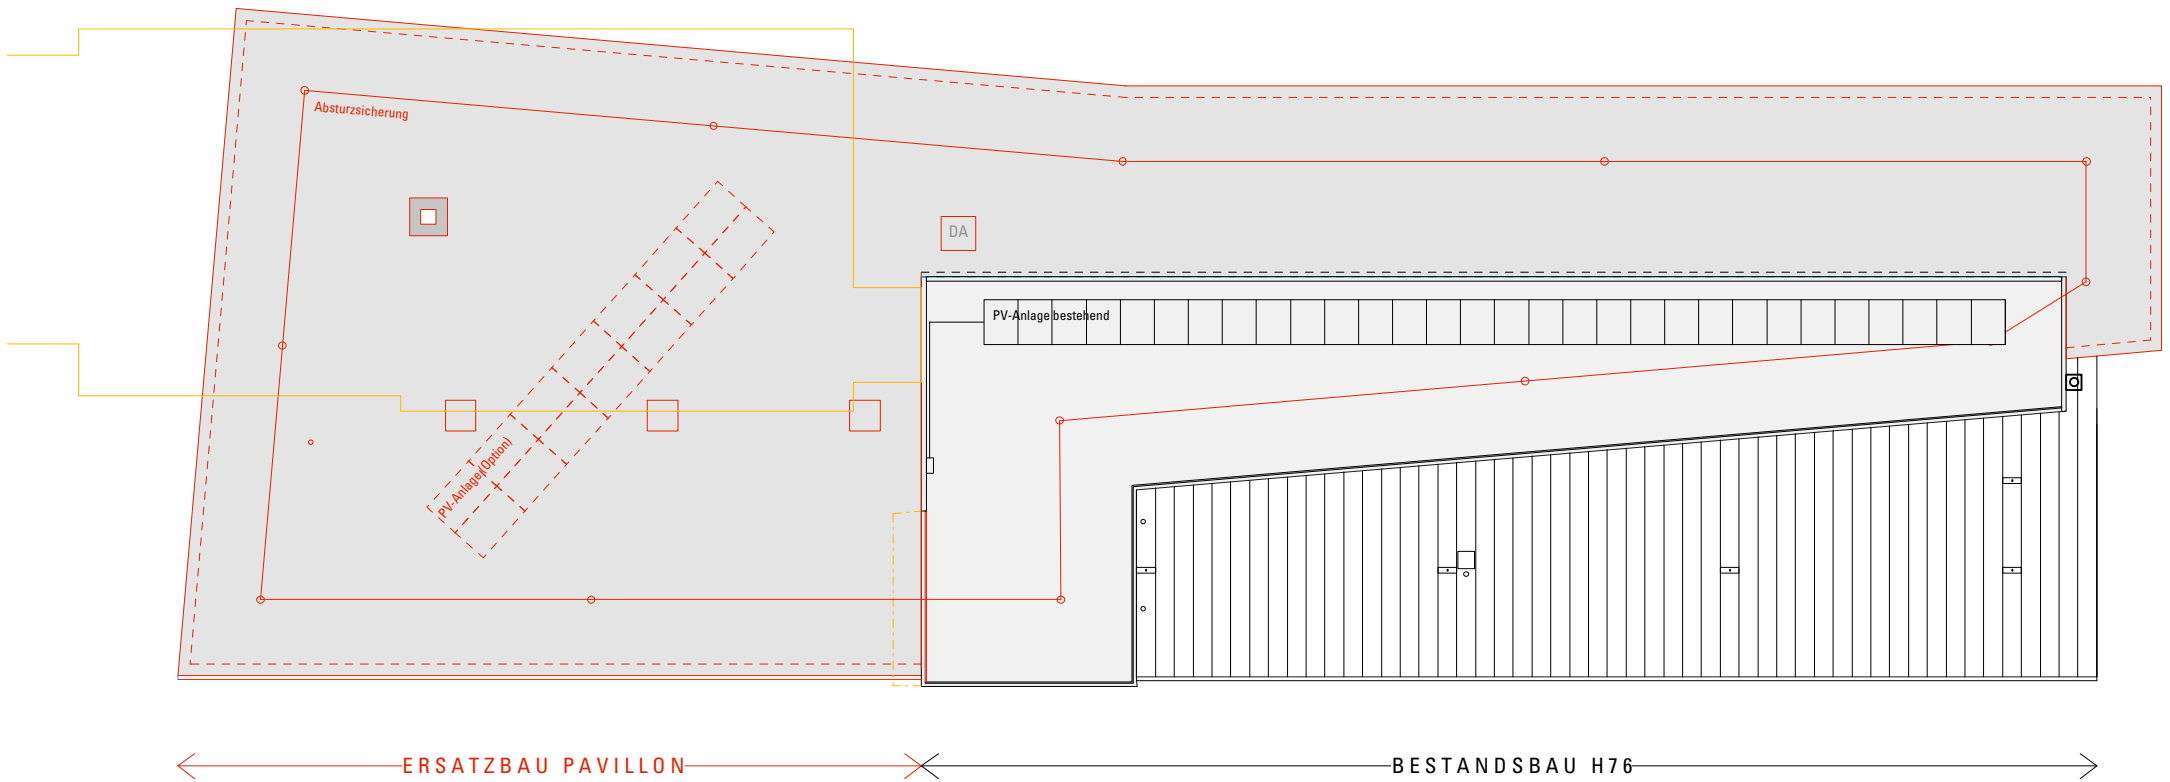


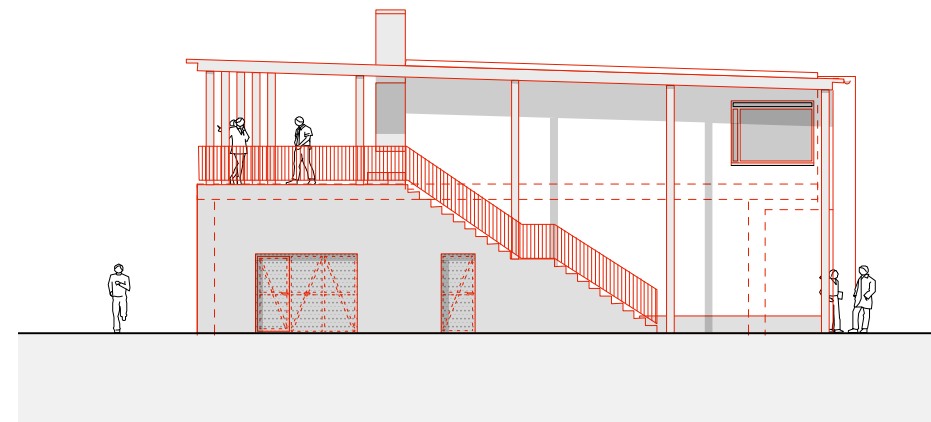



**Nordostfassade**

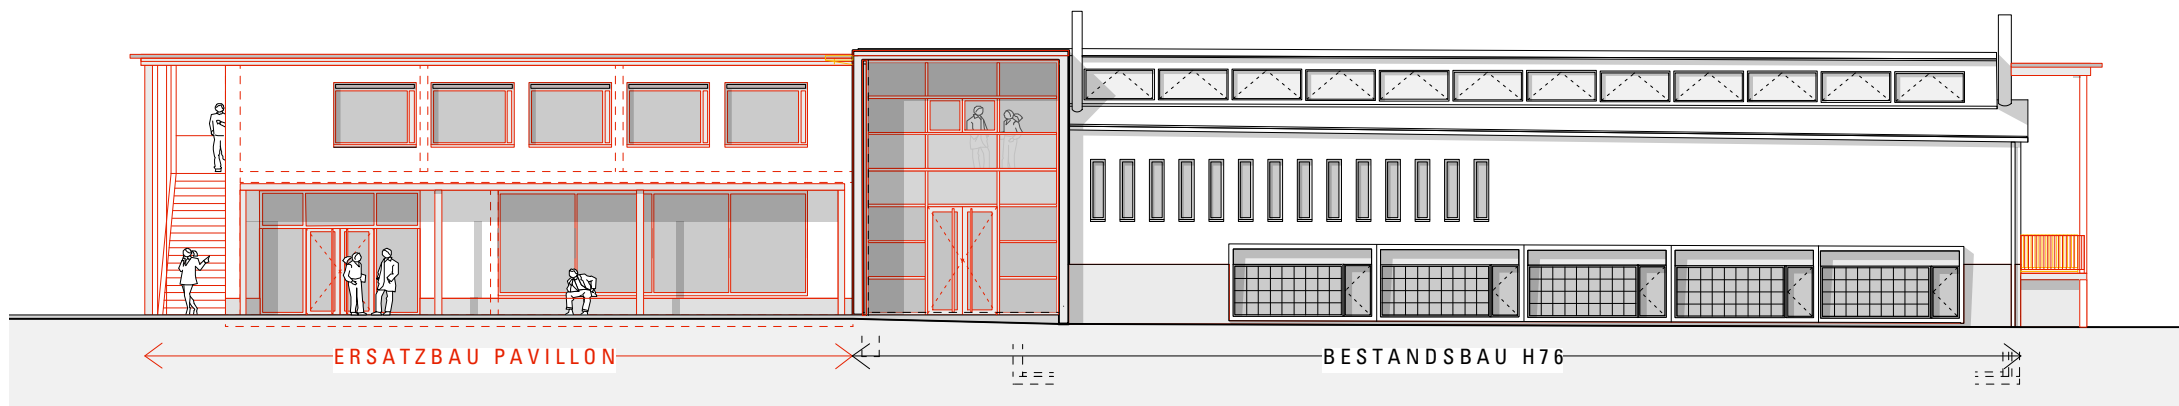


**Strassenfassade Nordwest**

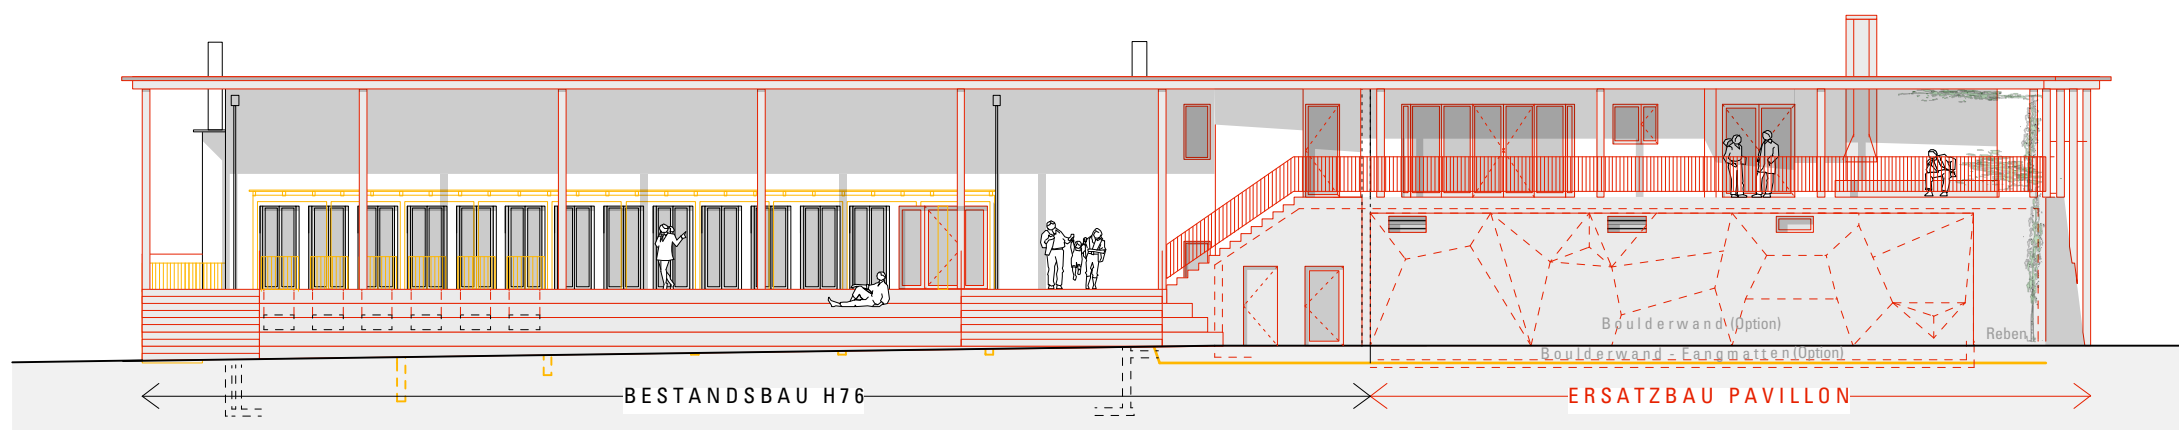

**Parkfassade Südost**

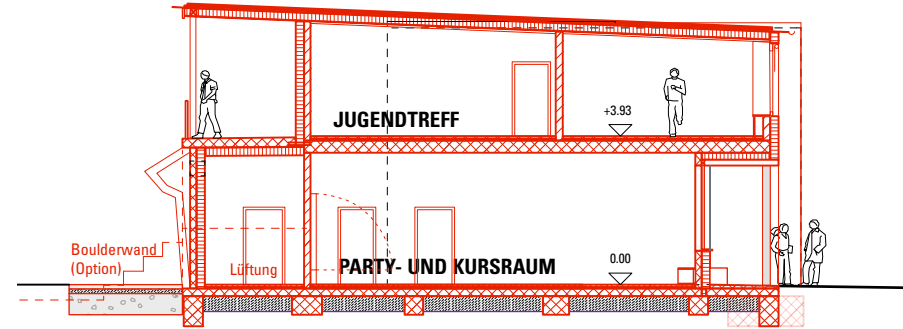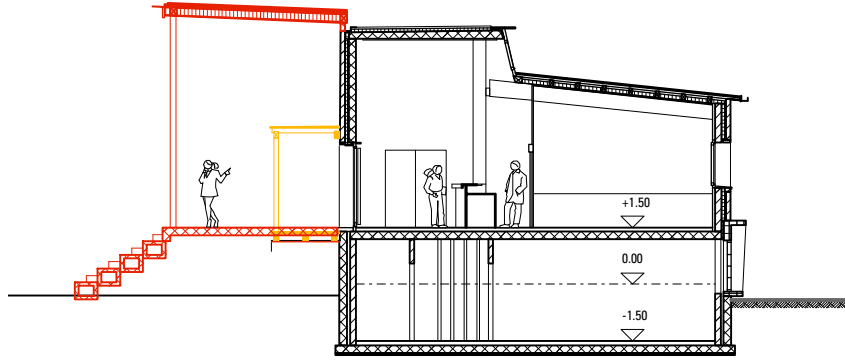

Querschnitte

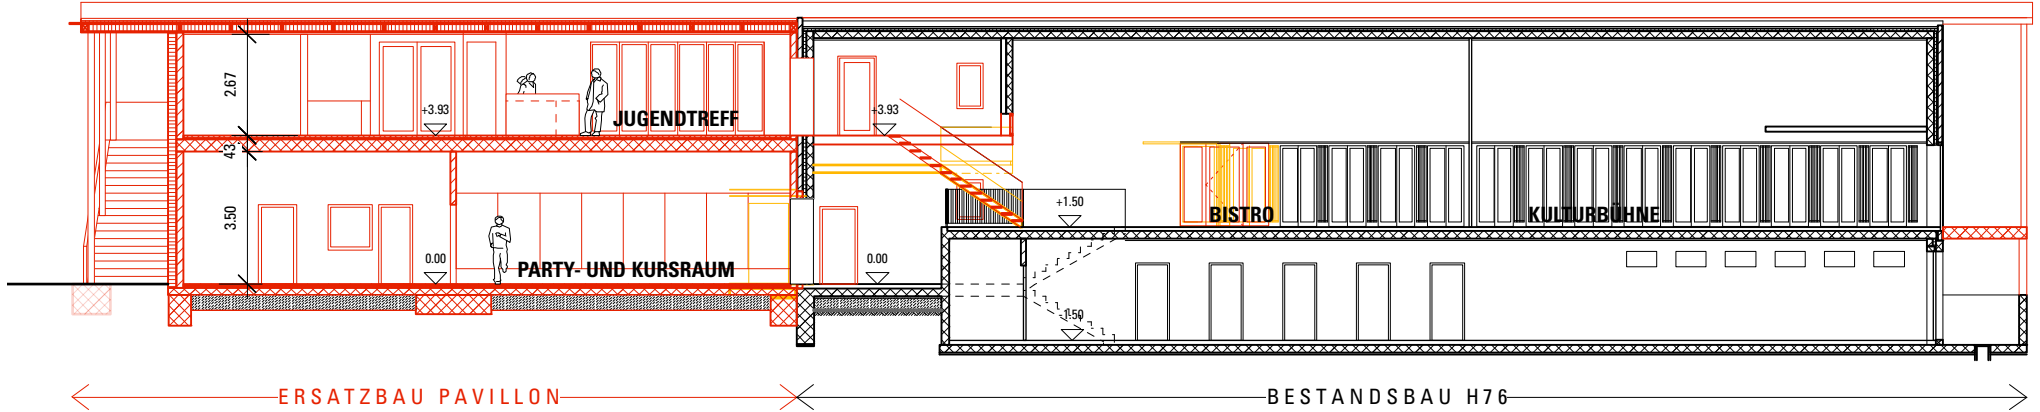

Längsschnitt







Ansichten Süd



**Ansicht Nordwest**

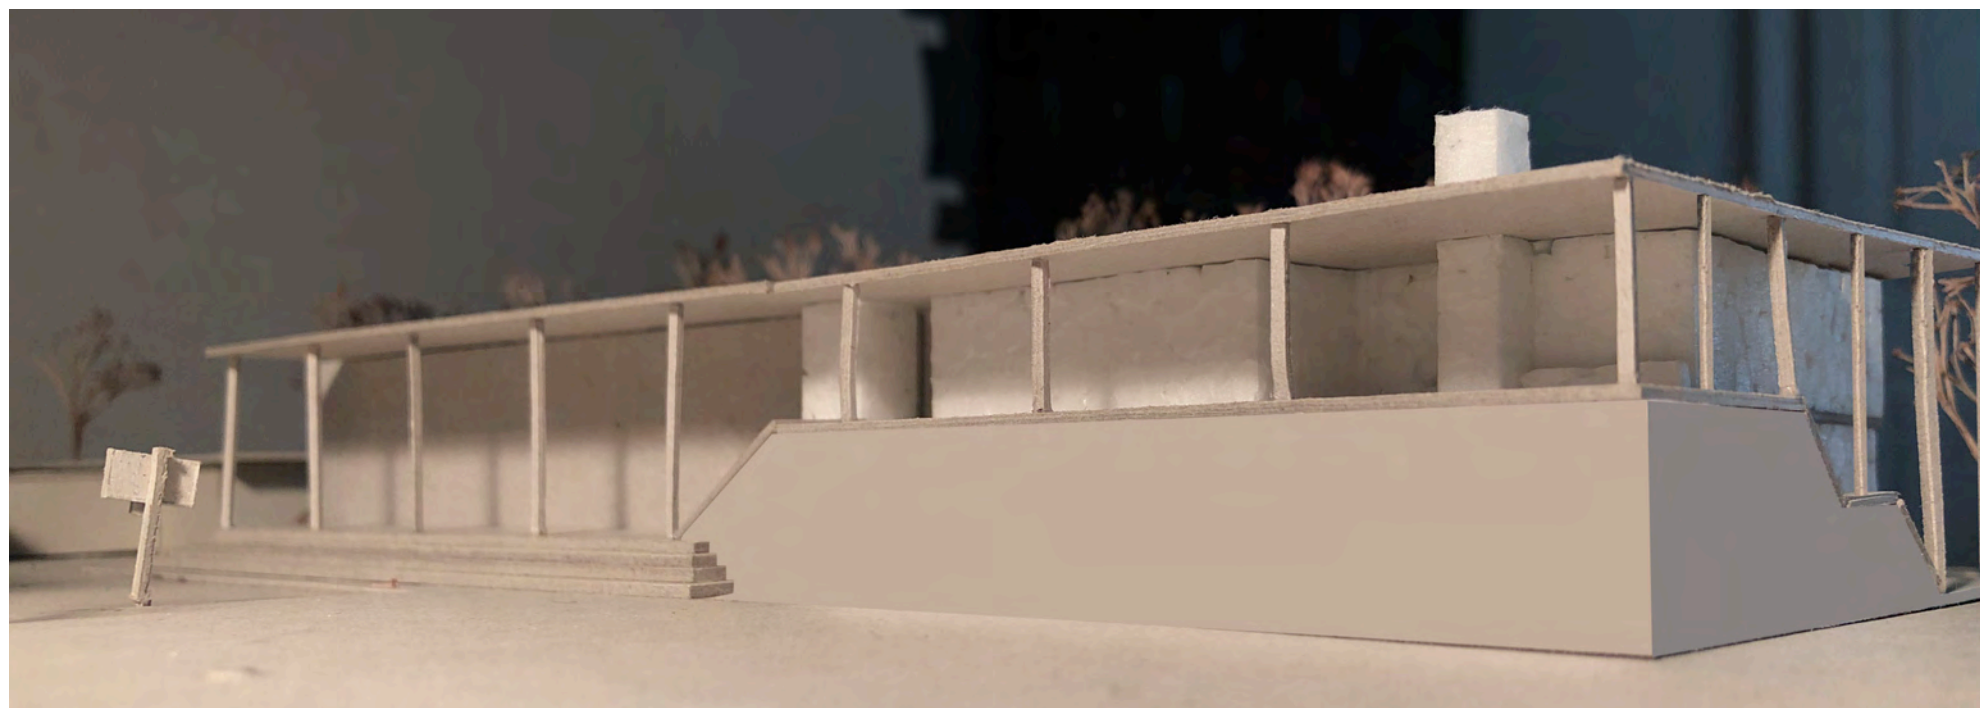

**Ansicht Ost**

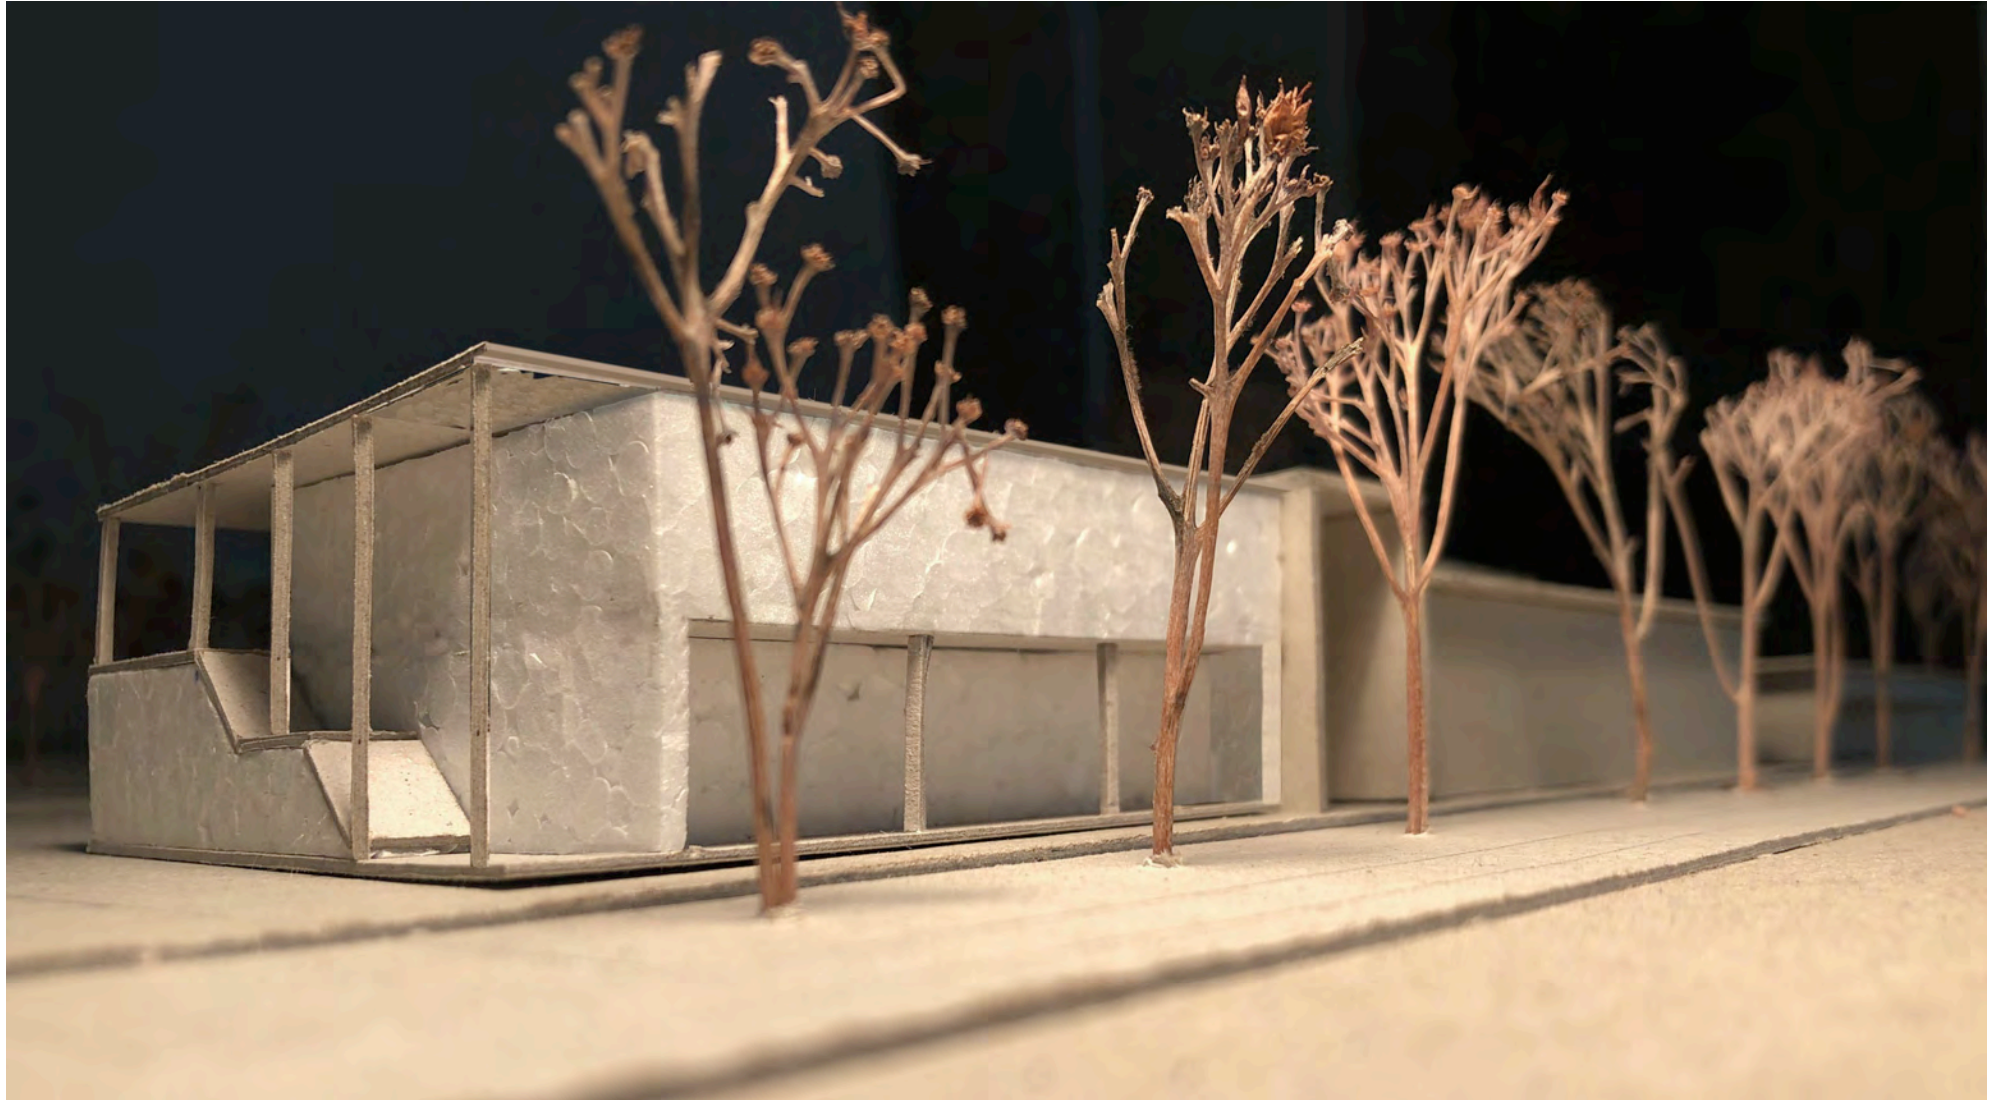

Ansicht Nord