

# Quartierplanung "Rankacker"

## QUARTIERPLAN (QP)

Schnitt C-C, 1:500

Exemplar **Beschlussfassung**

Beschluss des Gemeinderates:  
 Beschluss des Einwohnerrates:  
 Referendumsfrist:  
 Urnenabstimmung:  
 Publikation der Auflage im Amtsblatt Nr.  
 Auflagefrist:

Namens des Gemeinderates  
 Die Präsidentin:

Leiter Gemeindeverwaltung:

Nicole Nüssli-Kaiser

Patrick Dill

Vom Regierungsrat des Kantons Basel-Landschaft genehmigt  
 mit Beschluss Nr. vom  
 Publikation des Regierungsratsbeschlusses  
 im Amtsblatt Nr. vom


Die Landschaftsrecherberin:

**SR** Stierli + Ruggli  
 Ingenieure + Raumplaner AG  
 Unterdorfstrasse 38, Postfach  
 4415 Lausen 061 / 926 84 30

rev.	Datum	Projekt	Gez.	Geprüft	Freigabe
	23.06.2020	BB	JW	BB	
g	06.11.2020	BB	NK/JW	BB	
h	23.04.2021	BB	NK	BB	
i	29.09.2021	BB	BJ	BB	

Schnitt C-C

Legende

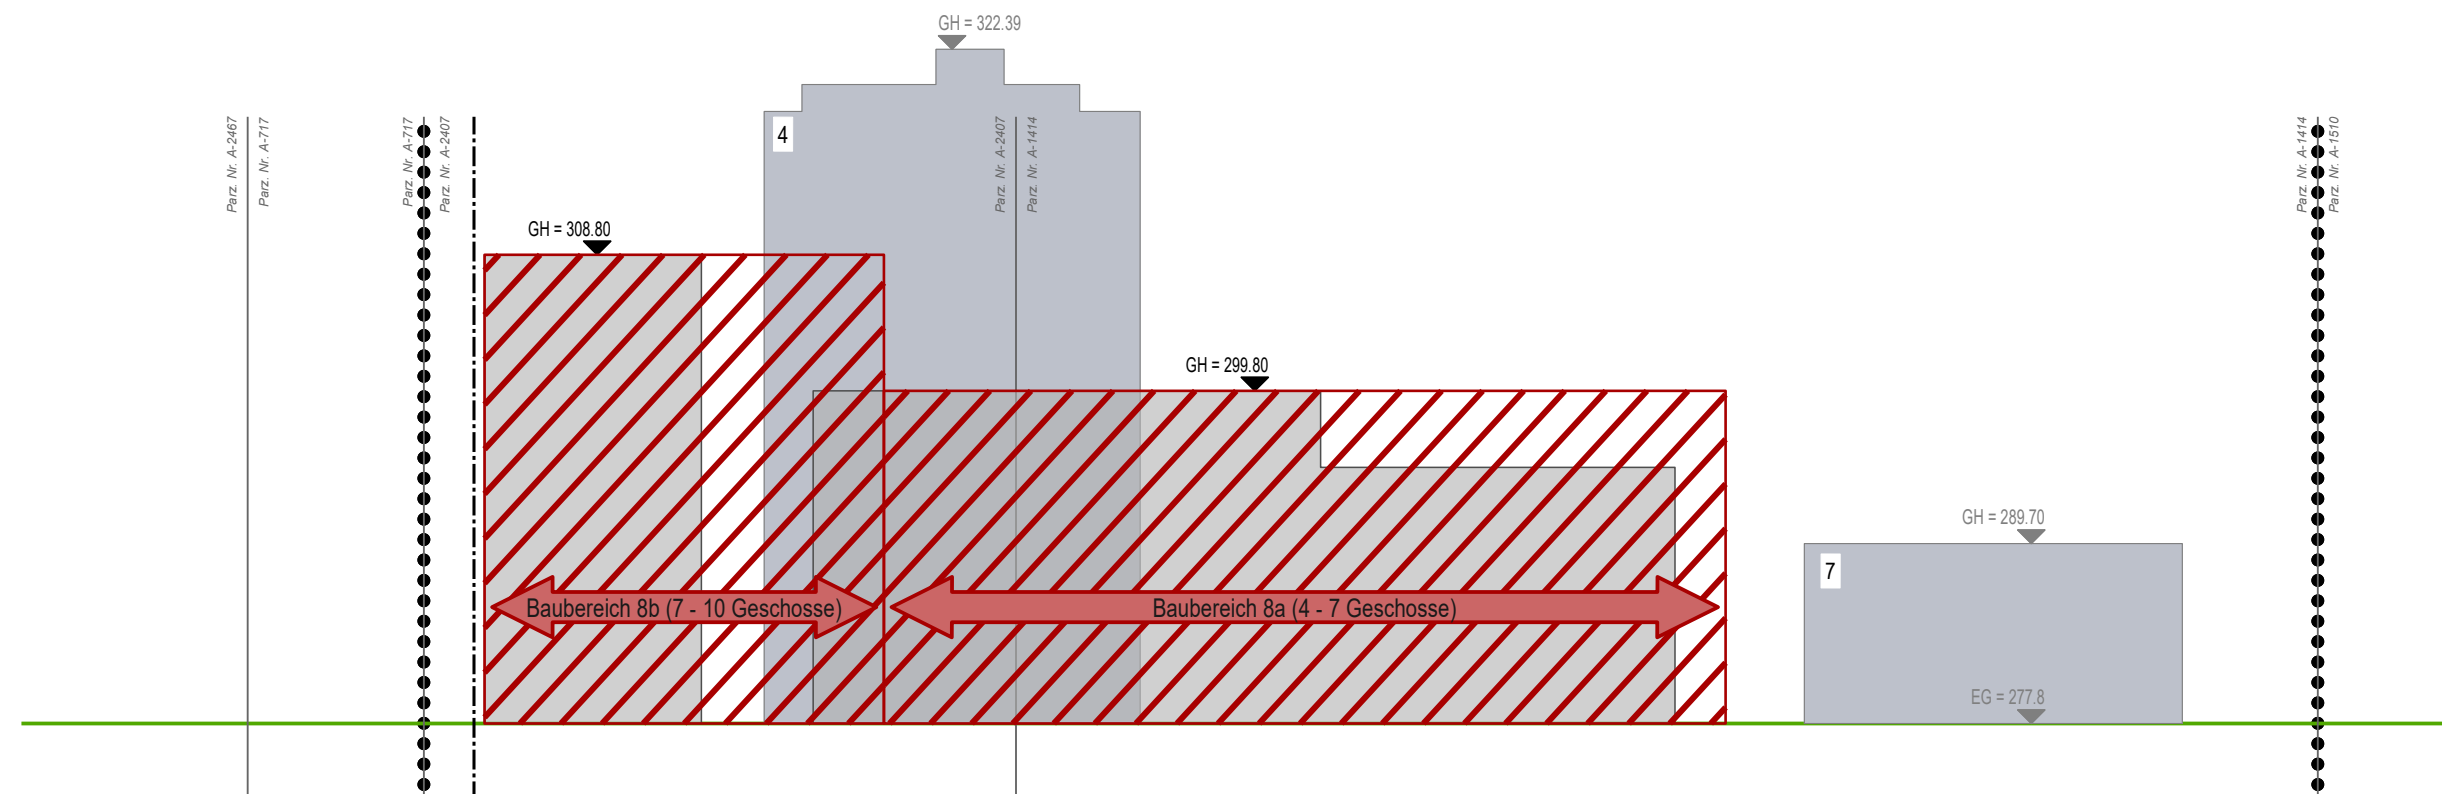

### Verbindlicher Planinhalt

- Angepasster Quartierplan-Perimeter
- Baubereich Nr. 8a / b
- maximale Gebäudehöhe in Meter über Meer

### Orientierender Planinhalt

- rechtskräftige Strassenbaulinien
- Bauvolumen gemäss Bebauungsstudie vom 14.03.2016
- Bauobjekt 4 / Baubereich 7



Planinformationen ausserhalb des Quartierplan-Perimeters haben lediglich orientierenden Charakter.