


- Legende:**
- Bestehend:**
- Messstelle
  - Pfosten
  - Aufpflasterung
  - Einengungen
  - Grünrabatte
  - Parkfeld
  - Markierung
  - Bodenmarkierung
  - Signalisation
  - Perimeter T30
  - Signalisation aufheben
- Projektiert:**
- Messstelle
  - Pfosten
  - Aufpflasterung
  - Einengungen
  - Grünrabatte
  - Parkfeld
  - Markierung
  - Bodenmarkierung
  - Signalisation
  - Perimeter T30
  - Signalisation aufheben

Gemeinde Allschwil  
**Tempo 30**  
 Massnahmenplan  
**Zone Bohrerhof**

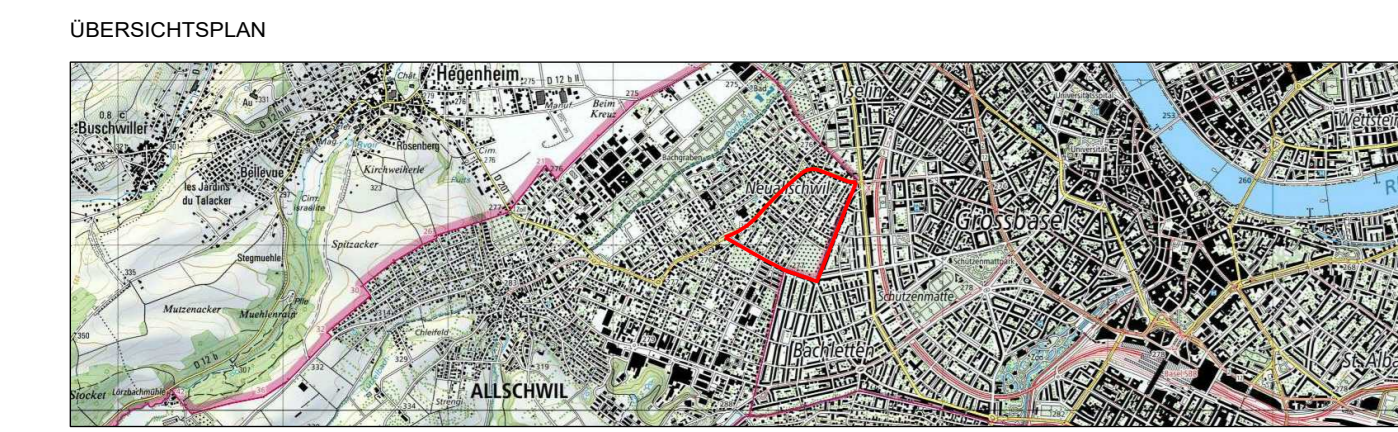

CAD-SYSTEM: Cadwork v.28				
PLANFORMAT: 60/105		MASSSTAB: 1: 1000		
PLANNUMMER PROJEKTVERFASSEN 874814.0000-004B004				
PROJEKTVERFASSEN				
<b>RK&amp;P</b> Rudolf Keller & Partner Verkehrsgemeinschaft AG	CH - 4132 Muttenz Neue Bahnhofstrasse 160	061 466 68 00 rkp.info@rkag.ch	INDEX	DATUM
			A	08.08.22
			B	13.10.22
			C	
			D	
			GEZ	KONTR
			gr	sto
			gr	sto

