

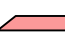
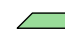
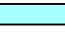








Legende:

Bestehend:

Projektiert:

-  Messstelle
-  Pfosten
-  Aufpflasterung
-  Einengungen
-  Grünrabatte
-  Parkfeld
-  Markierung
-  Bodenmarkierung
-  Signalisation
-  Perimeter T30
-  Signalisation aufheben

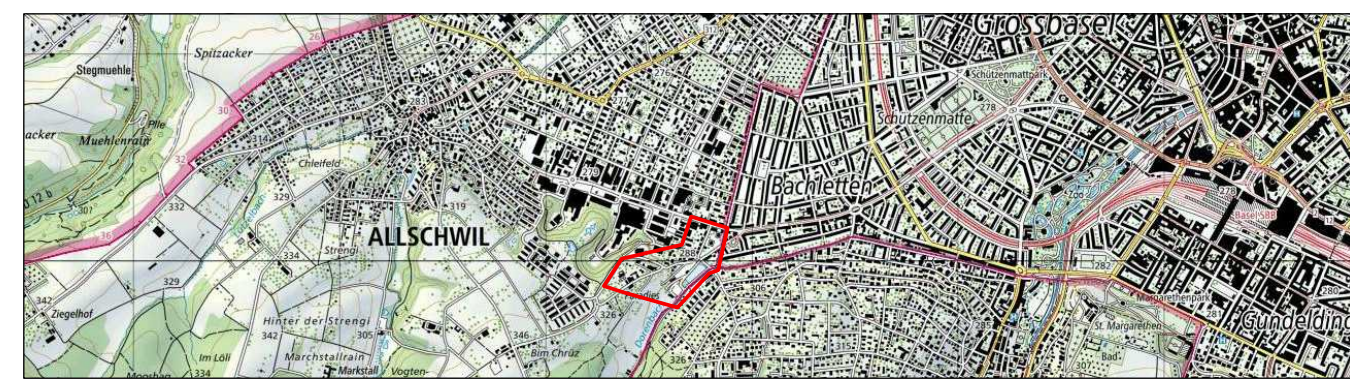
Gemeinde Allschwil


Tempo 30

Massnahmenplan

Zone Herrenweg

ÜBERSICHTSPLAN



| | | | | |
|---|-------|-------------------|-----|--------|
| CAD-SYSTEM: Cadwork v.28 | | | | |
| PLANFORMAT: 45/84 | | MASSSTAB: 1: 1000 | | |
| PLANNUMMER PROJEKTVERFASSER 874814.0000-006A003 | | | | |
| PROJEKTVERFASSER | INDEX | DATUM | GEZ | KONTR. |
|  Rudolf Keller & Partner Verkehrsingenieure AG CH - 4132 Muttenz Neue Bahnhofstrasse 160 061 466 68 00 rkp.info@rkag.ch | A | 08.08.22 | grr | st0 |
| | B | | | |
| | C | | | |
| | D | | | |

