

- Legende:**
- | | | |
|-------------------|---------------------|------------------------|
| Bestehend: | Projektiert: | |
| | | Messstelle |
| | | Pfosten |
| | | Aufpflasterung |
| | | Einengungen |
| | | Grünrabatte |
| | | Parkfeld |
| | | Markierung |
| | | Bodenmarkierung |
| | | Signalisation |
| | | Perimeter T30 |
| | | Signalisation aufheben |


Gemeinde Allschwil

Tempo 30

Massnahmenplan

Zone Steinbühl

ÜBERSICHTSPLAN

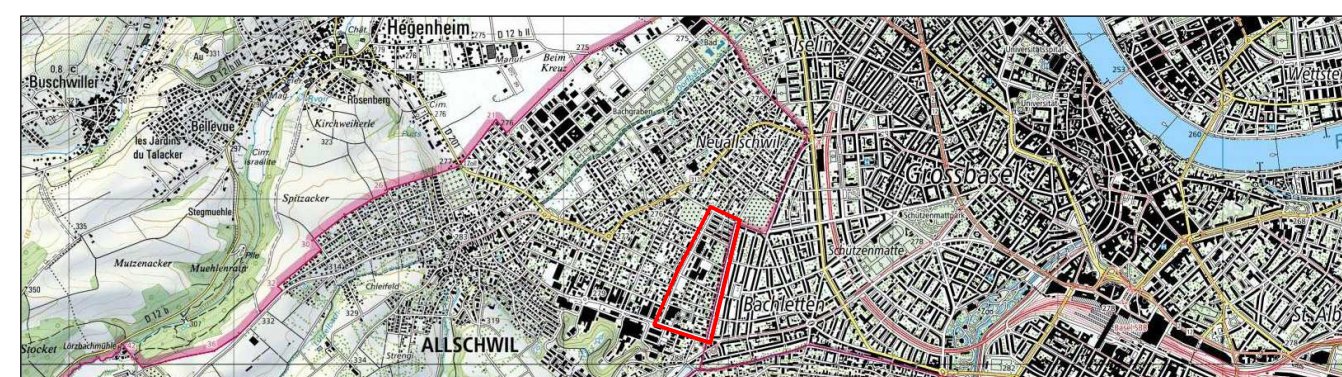

CAD-SYSTEM: Cadwork v.28				
PLANFORMAT: 45/105	MASSSTAB: 1: 1000			
PLANNUMMER PROJEKTVERFASSER 874814.0000-005C005				
PROJEKTVERFASSER	INDEX	DATUM	GEZ.	KONTR.
RK&P Rudolf Keller & Partner Verkehrsingenieure AG CH - 4132 Muttenz Neue Bahnhofstrasse 160 061 466 68 00 rkp.info@rkag.ch	A	08.08.22	grr	sto
	B	03.05.23	grr	sto
	C	08.11.23	grr	sto
	D			

