

Gemeinde Allschwil / Gemeinde Oberwil


Oberwilerstrasse / Allschwilerstrasse

Allschwil Himmelrichweg - Oberwil Gymnasium
Axe 1002, BP 5/0 bis BP 34/10

Bauprojekt

Übersichtsplan

ÜBERSICHTSPLAN 1: 25'000

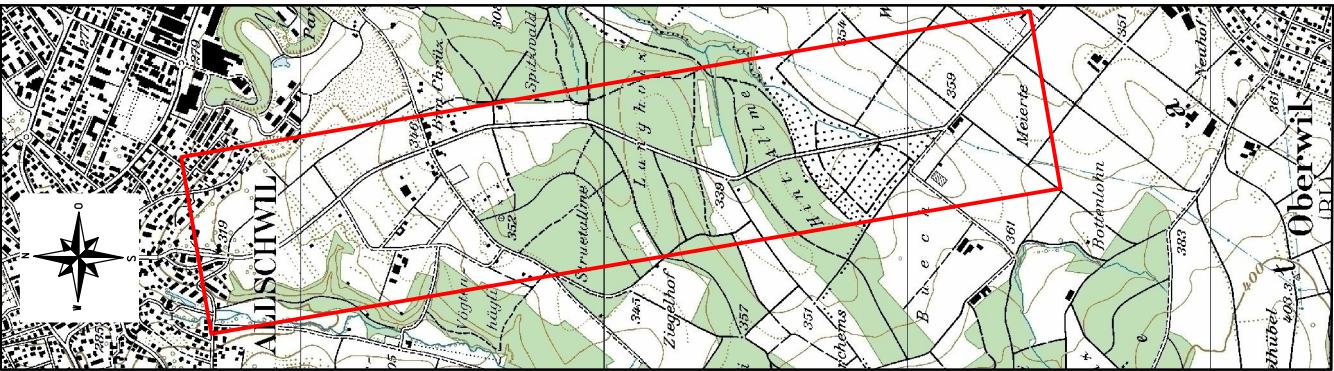

CAD-SYSTEM: Cadwork Version: 28.0	VERTRETER BAUHERRSCHAFT: Tiefbauamt Basel-Landschaft Geschäftsbereich Kantonsstrassen Kreis 1
PLANFORMAT: 158 x 30 MASSSTAB: 1: 2000	PLANNUMMER TBA -
PLANNUMMER PROJEKTVERFASSEN 5415.0113 - 01	INDEX DATUM GEZ KONTR.
PROJEKTVERFASSEN gruner > Gruner Böhlinger AG Müllpasse 10, CH-4104 Oberwil Telefon +41 61 406 13 13 Fax +41 61 406 13 14 E-mail oberwil@gruner.ch www.gruner.ch	A 01.02.2022 ISJO WY/VIMA
	B
	C

J:\54150113_TBA-Bl-K1_Oberwil_Abschwilerstrasse_PGV's_2000_PGV.2d

1

Index	Die Änderungen betreffen :
A	
B	
C	
D	

LEGENDE

- Kantonsstrasse
- Anpassung Belag
- Ersatz Deckbelag
- Anpassung Radweg
- Bankett / Grünfläche
- Sickergraben
- Böschung Einschnitt
- Böschung Aufschüttung

