


Index	Die Änderungen betreffen :
A	
B	
C	
D	

Gemeinde Allschwil
Oberwilerstrasse
 Parzelle C-866 - Parzelle C-414
 Axe 1002, BP 5/0 bis BP 34/10
 Bauprojekt
Bau- und Strassenlinienplan

ÜBERSICHTSPLAN 1: 25'000

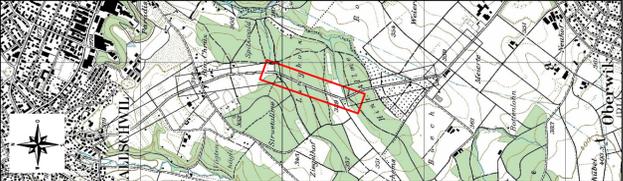

Von der Bau- und Umweltschutzdirektion beschlossen mit Entscheid	Nr.	vom
Publiziert im Amtsblatt	Nr.	vom
Aufgelegt in der Gemeindeverwaltung Allschwil	vom	bis
Von der Bau- und Umweltschutzdirektion rechtskräftig erklärt mit Entscheid	Nr.	vom


CAD-SYSTEM: Cadwork Version: 28.0

PLANFORMAT: 158 x 30 MASSSTAB: 1: 500

PLANNUMMER 5415.0113 - 18

PROJEKTVERFASSER

gruner **Gruner Böhlinger AG**
 Mühlengasse 10, CH-4104 Oberwil
 Telefon +41 61 406 13 13
 Fax +41 61 406 13 14
 E-mail oberwil@gruner.ch
 www.gruner.ch

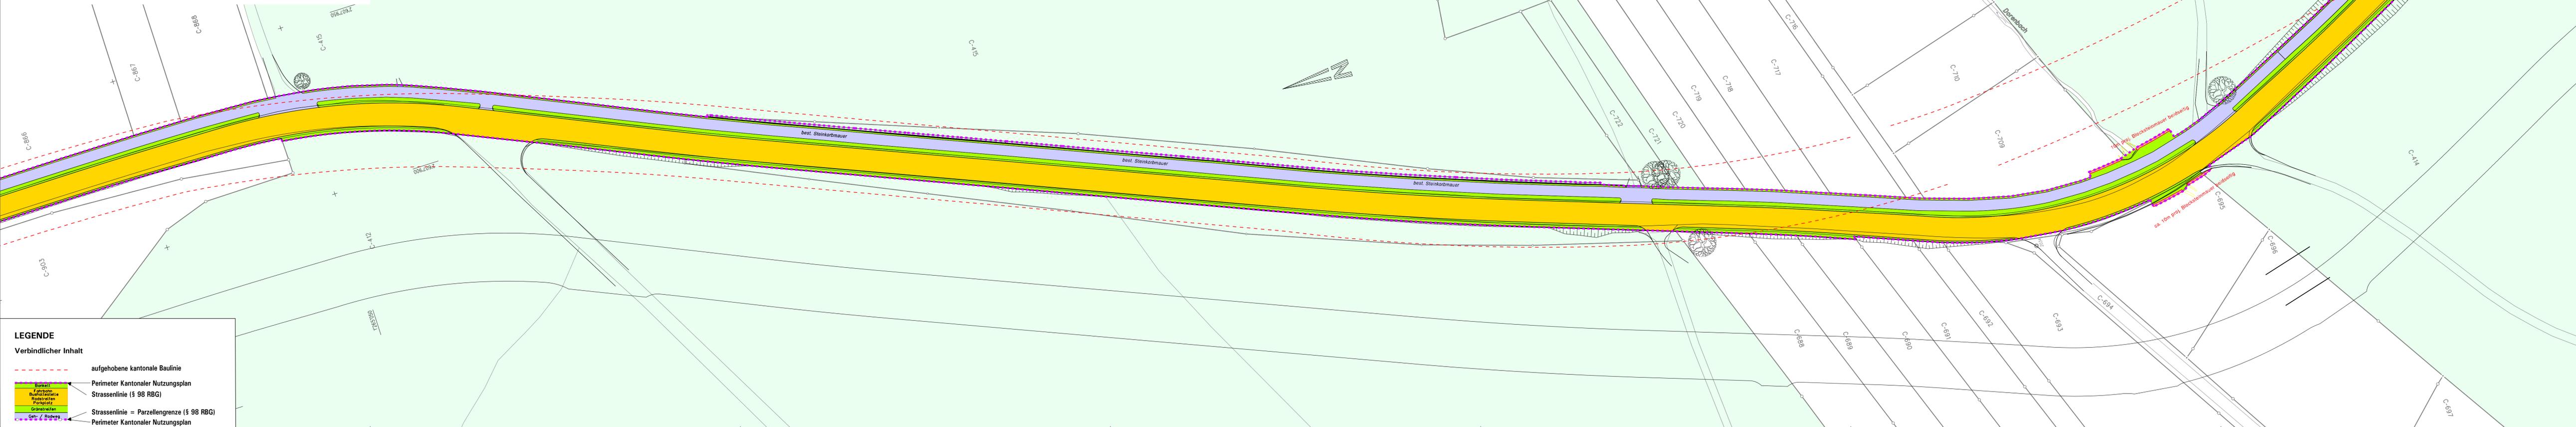

LEGENDE

Verbindlicher Inhalt

- aufgehobene kantonale Baulinie
- Perimeter Kantonaler Nutzungsplan
- Strassenlinie (§ 98 RBG)
- Strassenlinie = Parzellengrenze (§ 98 RBG)
- Perimeter Kantonaler Nutzungsplan

INDEX	DATUM	GEZ.	KONTR.
	01.02.2022	ISJO	WY/VIMA
A			
B			
C			