

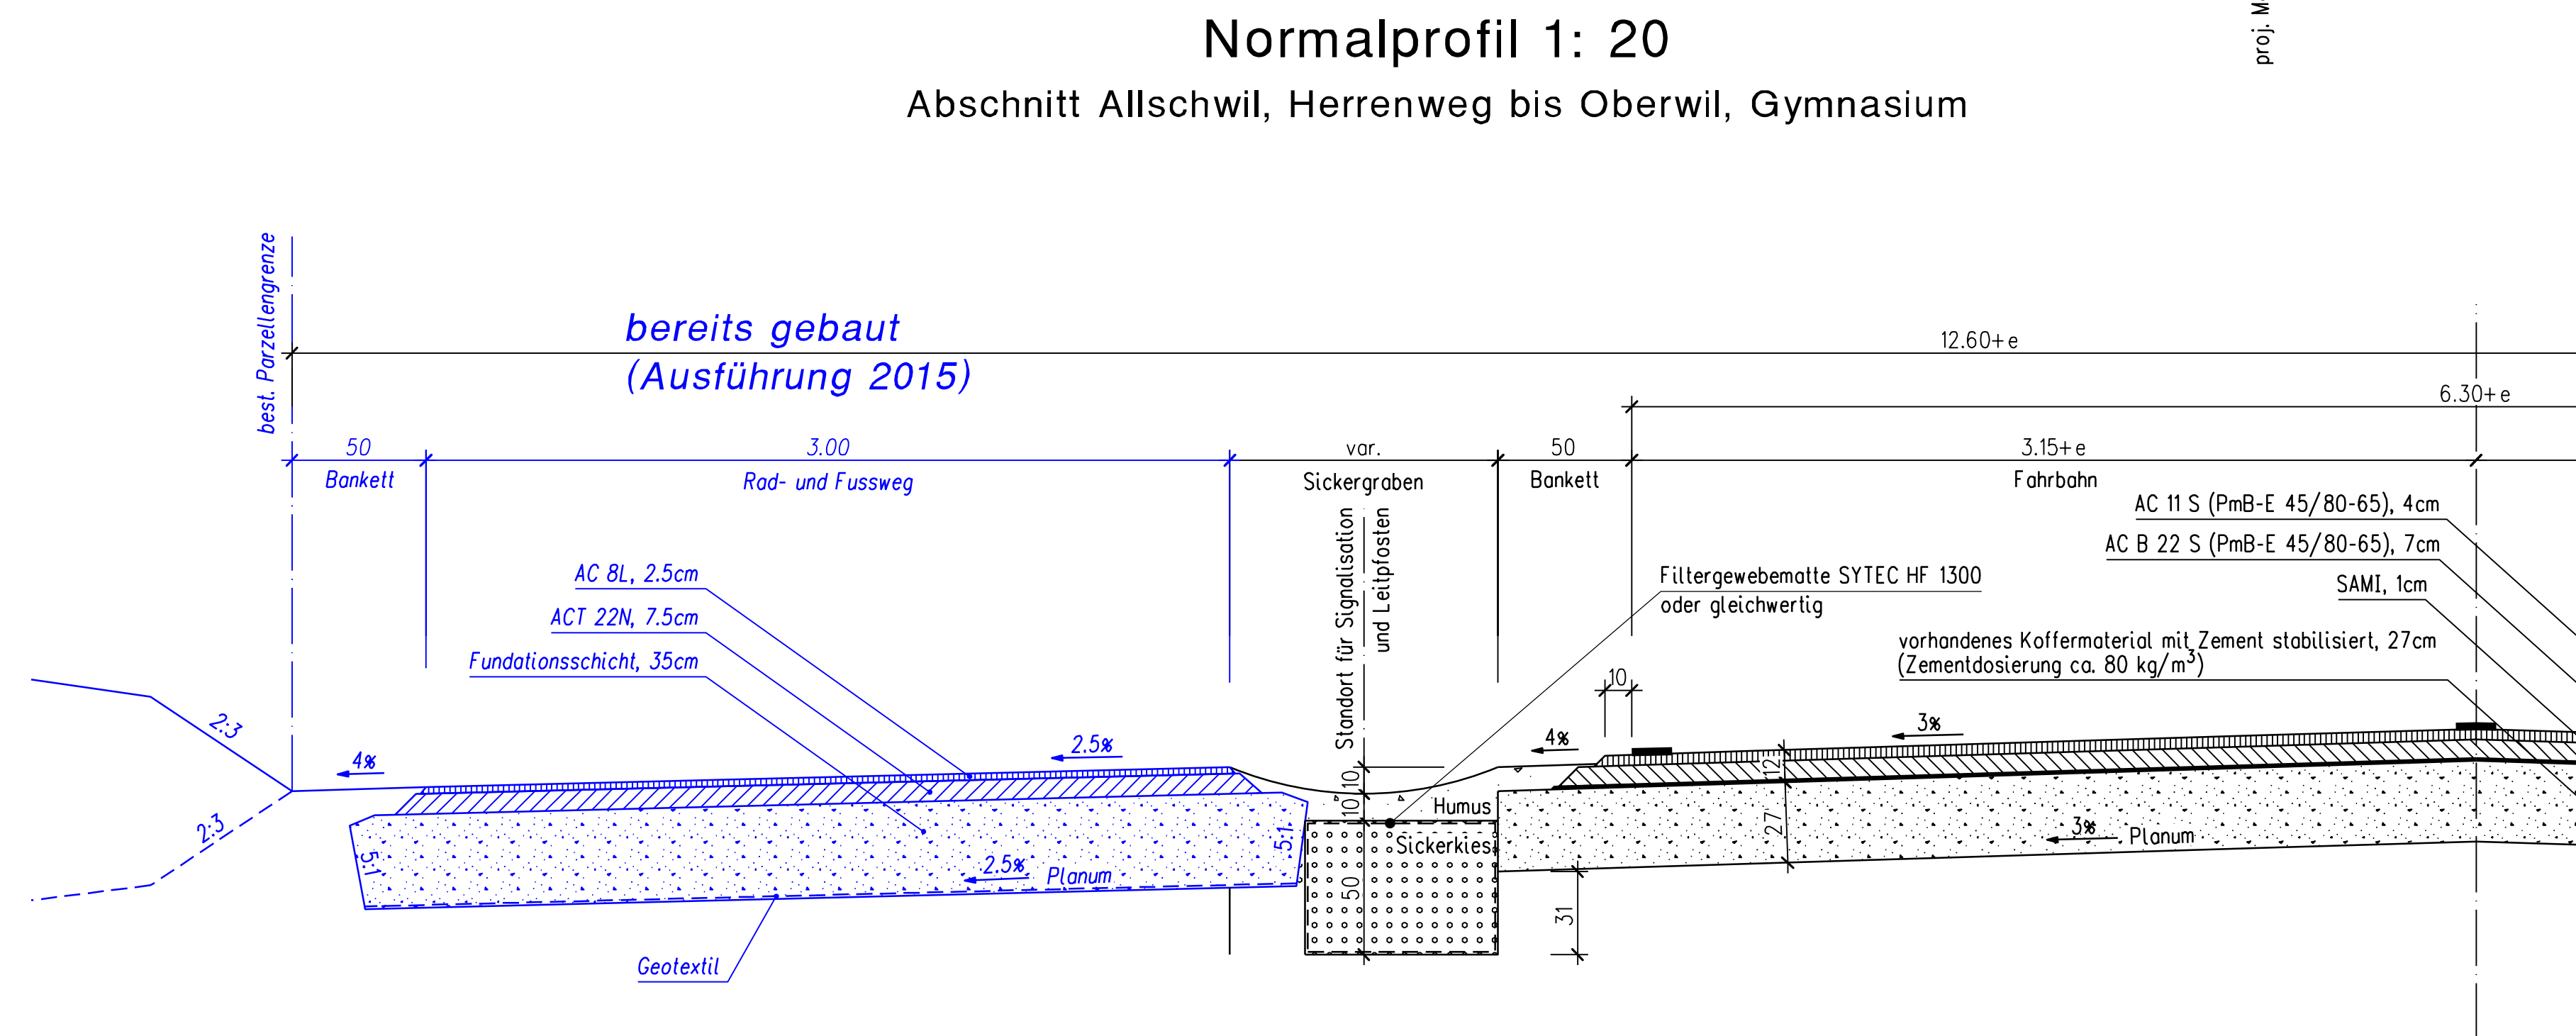
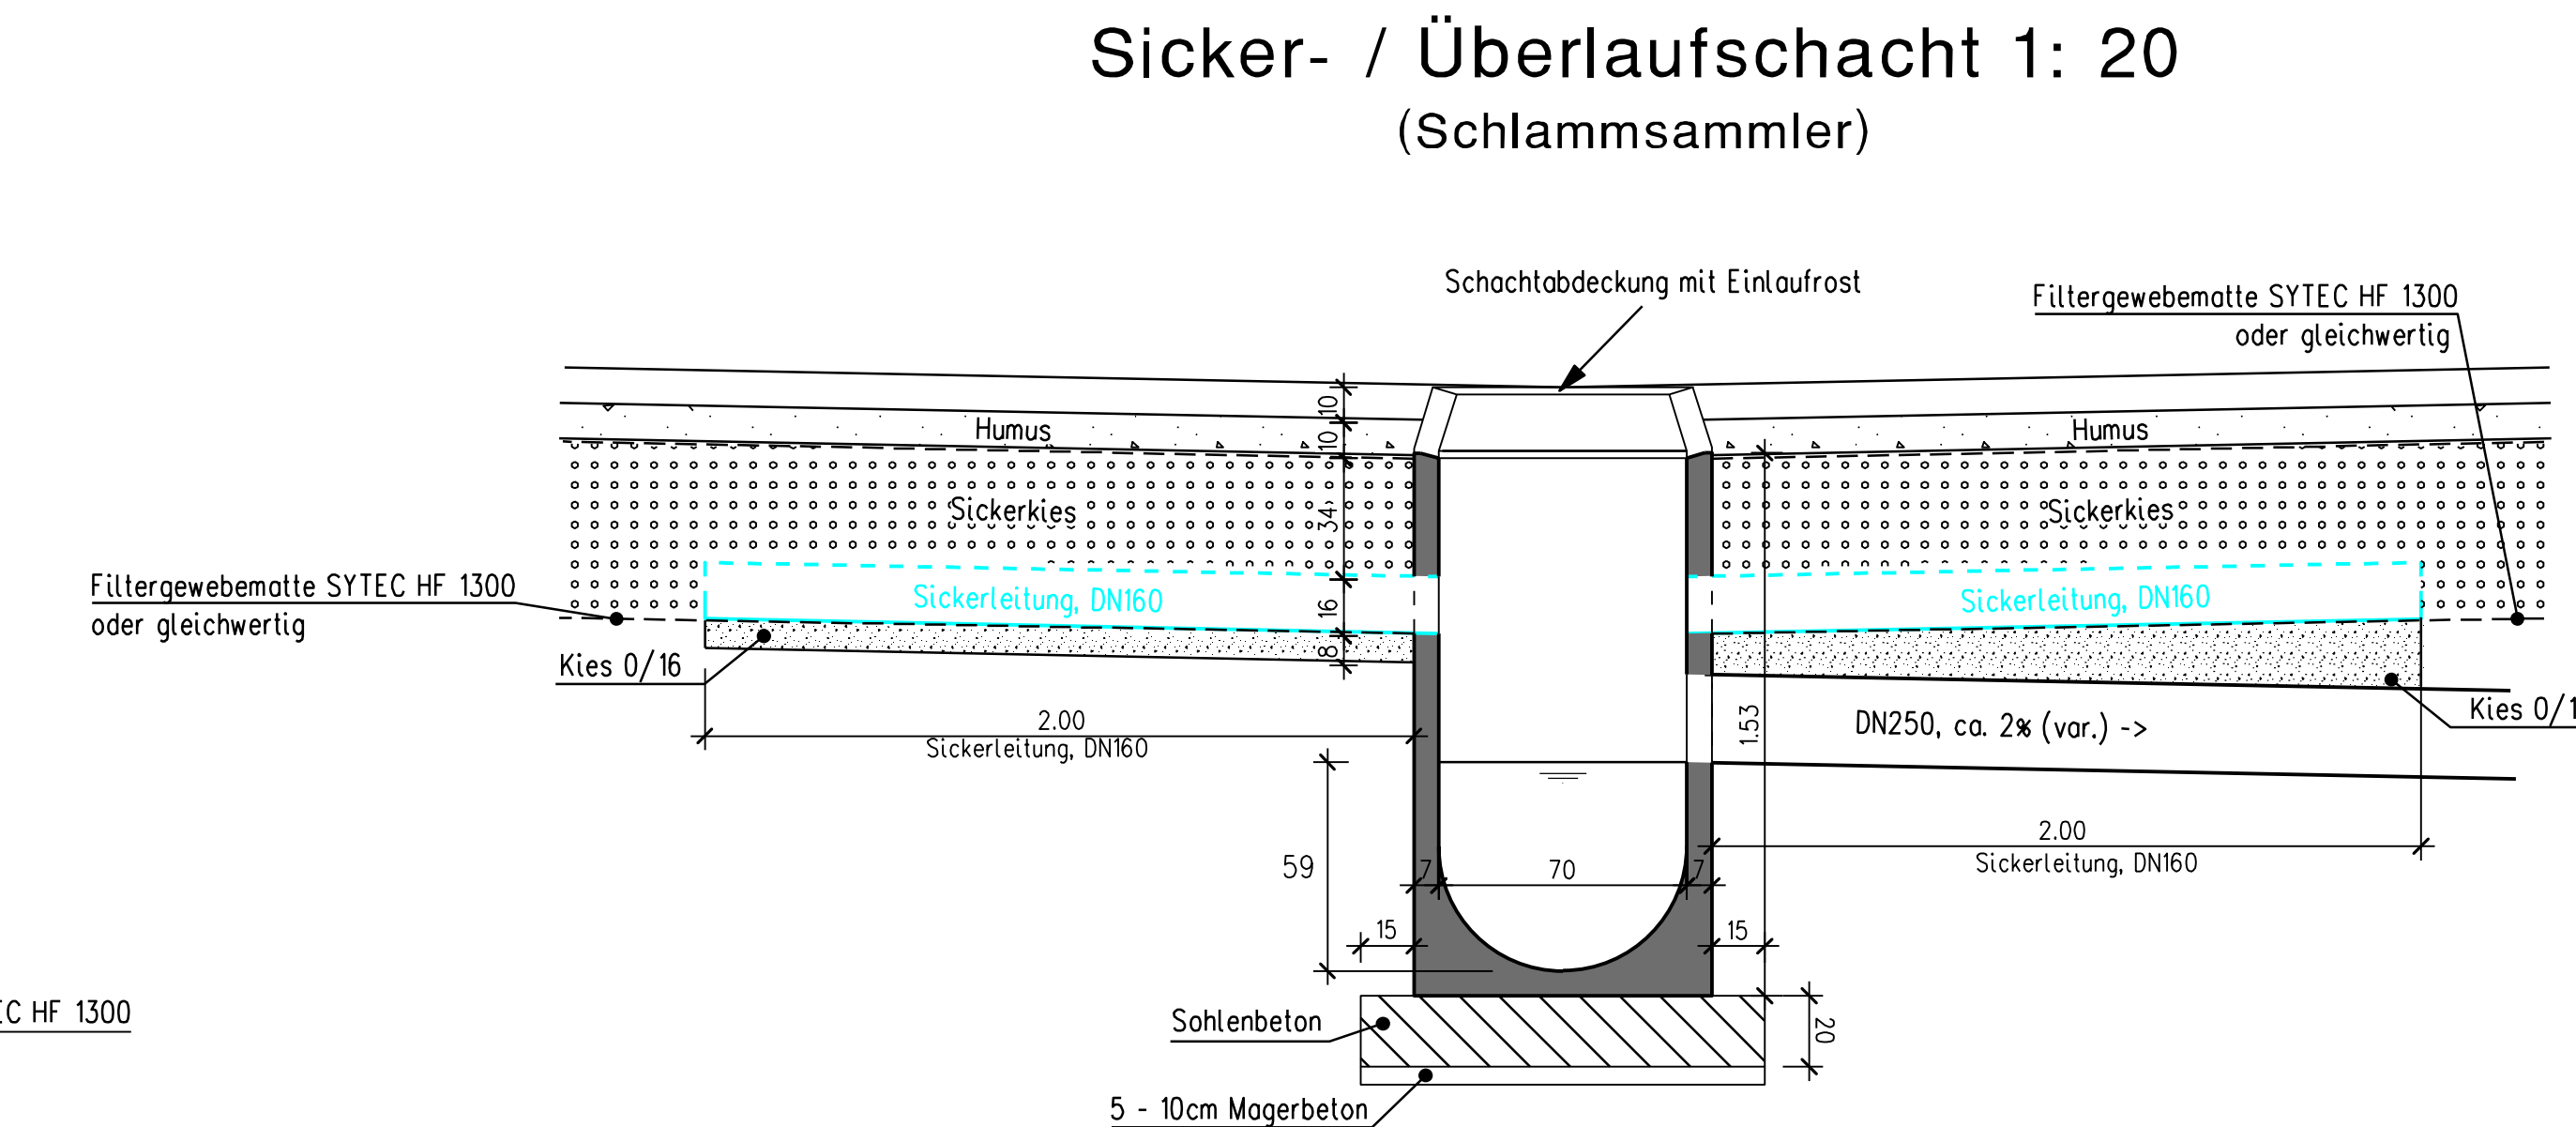


Index	Die Änderungen betreffen :
A	
B	
C	
D	

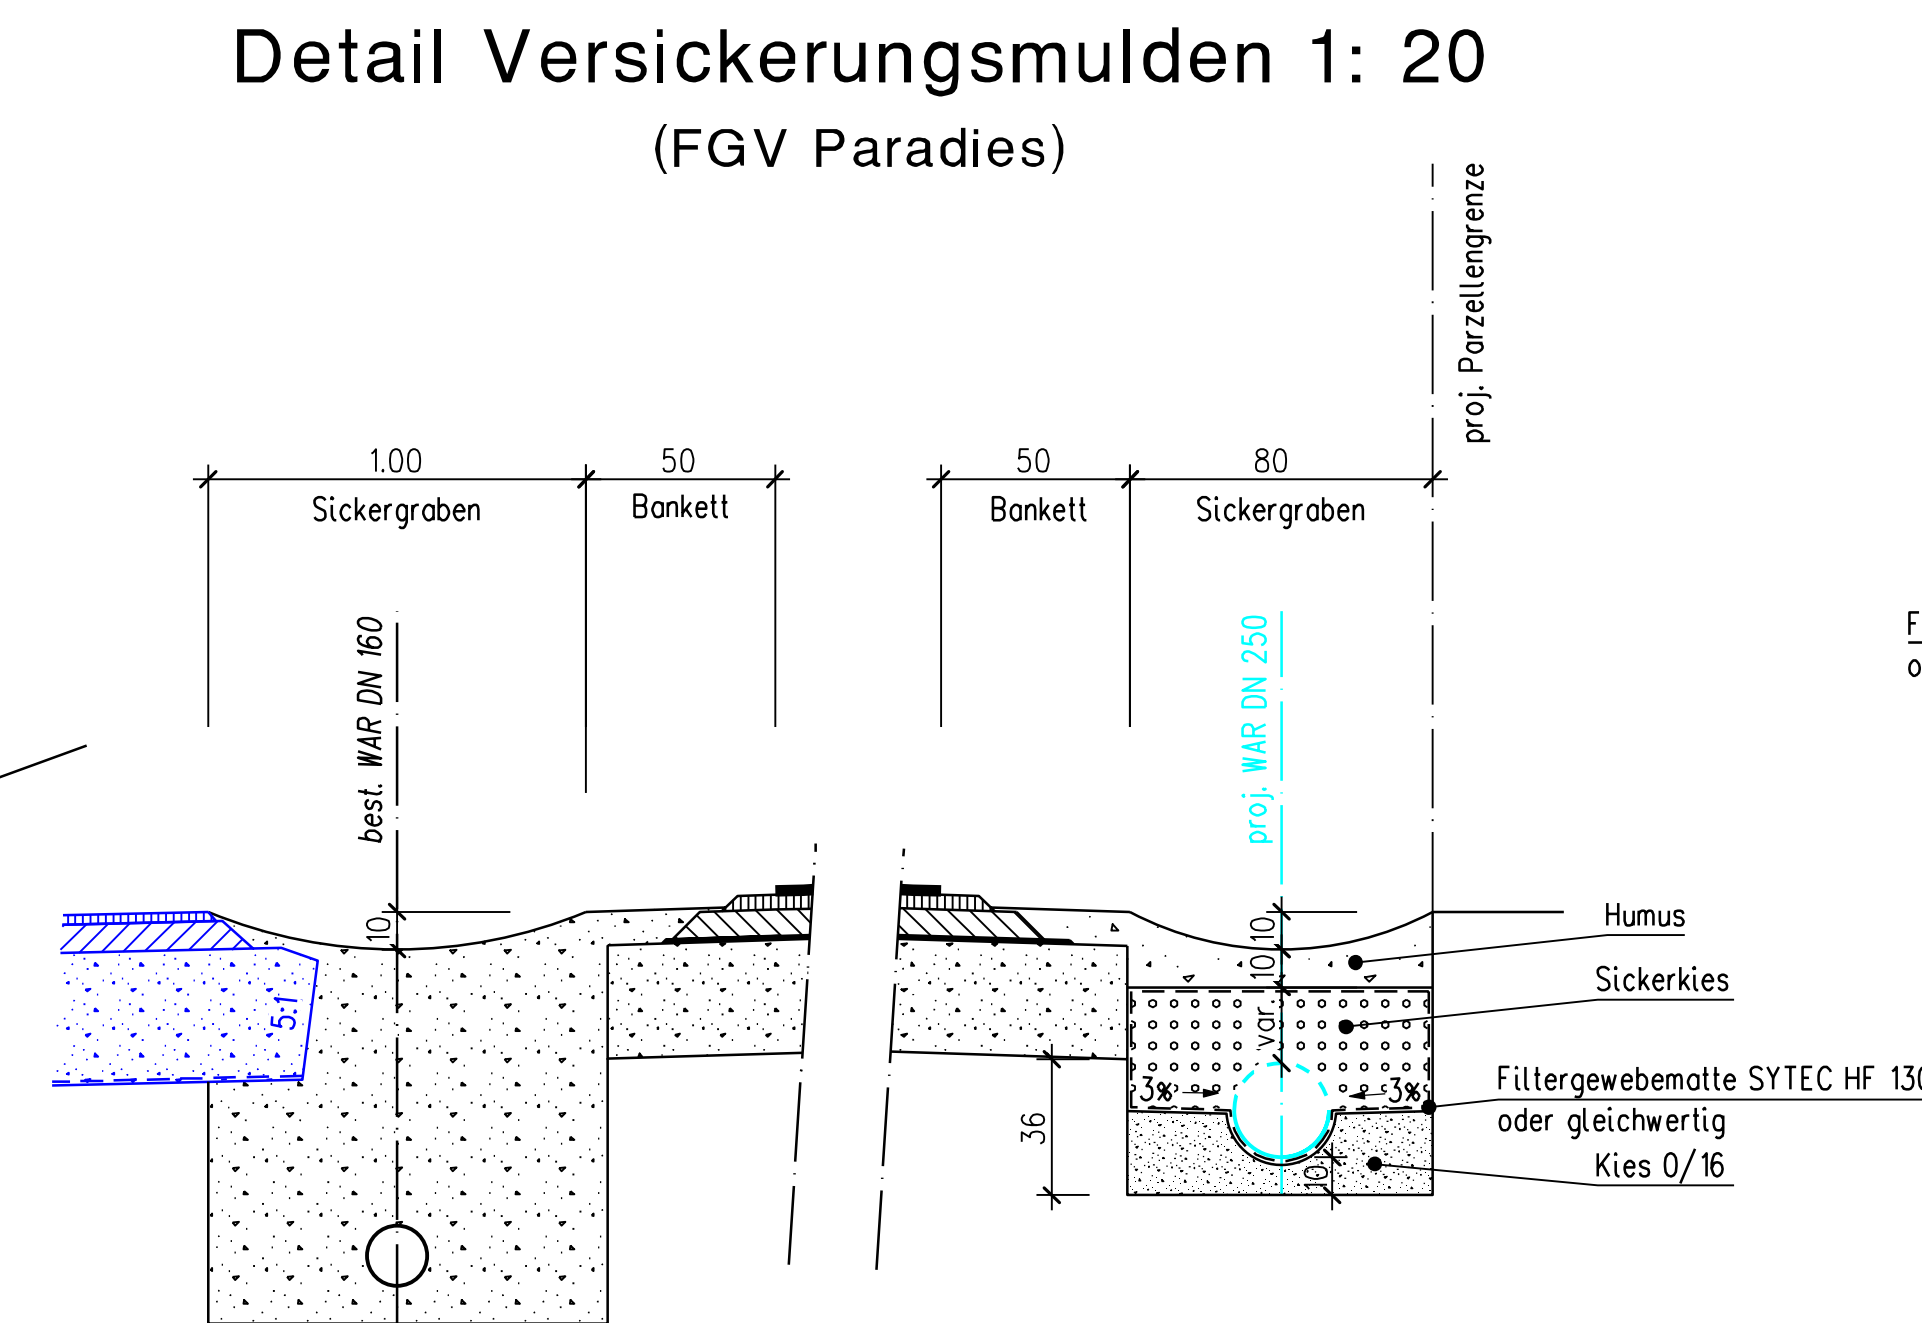



26

Gemeinde Allschwil / Oberwil  
**Oberwilerstrasse / Allschwilerstrasse**  
 Allschwil Himmelrichweg - Oberwil Gymnasium  
 Axe 1002, BP 5/0 bis BP 34/10  
 Bauprojekt  
**Normalprofil**

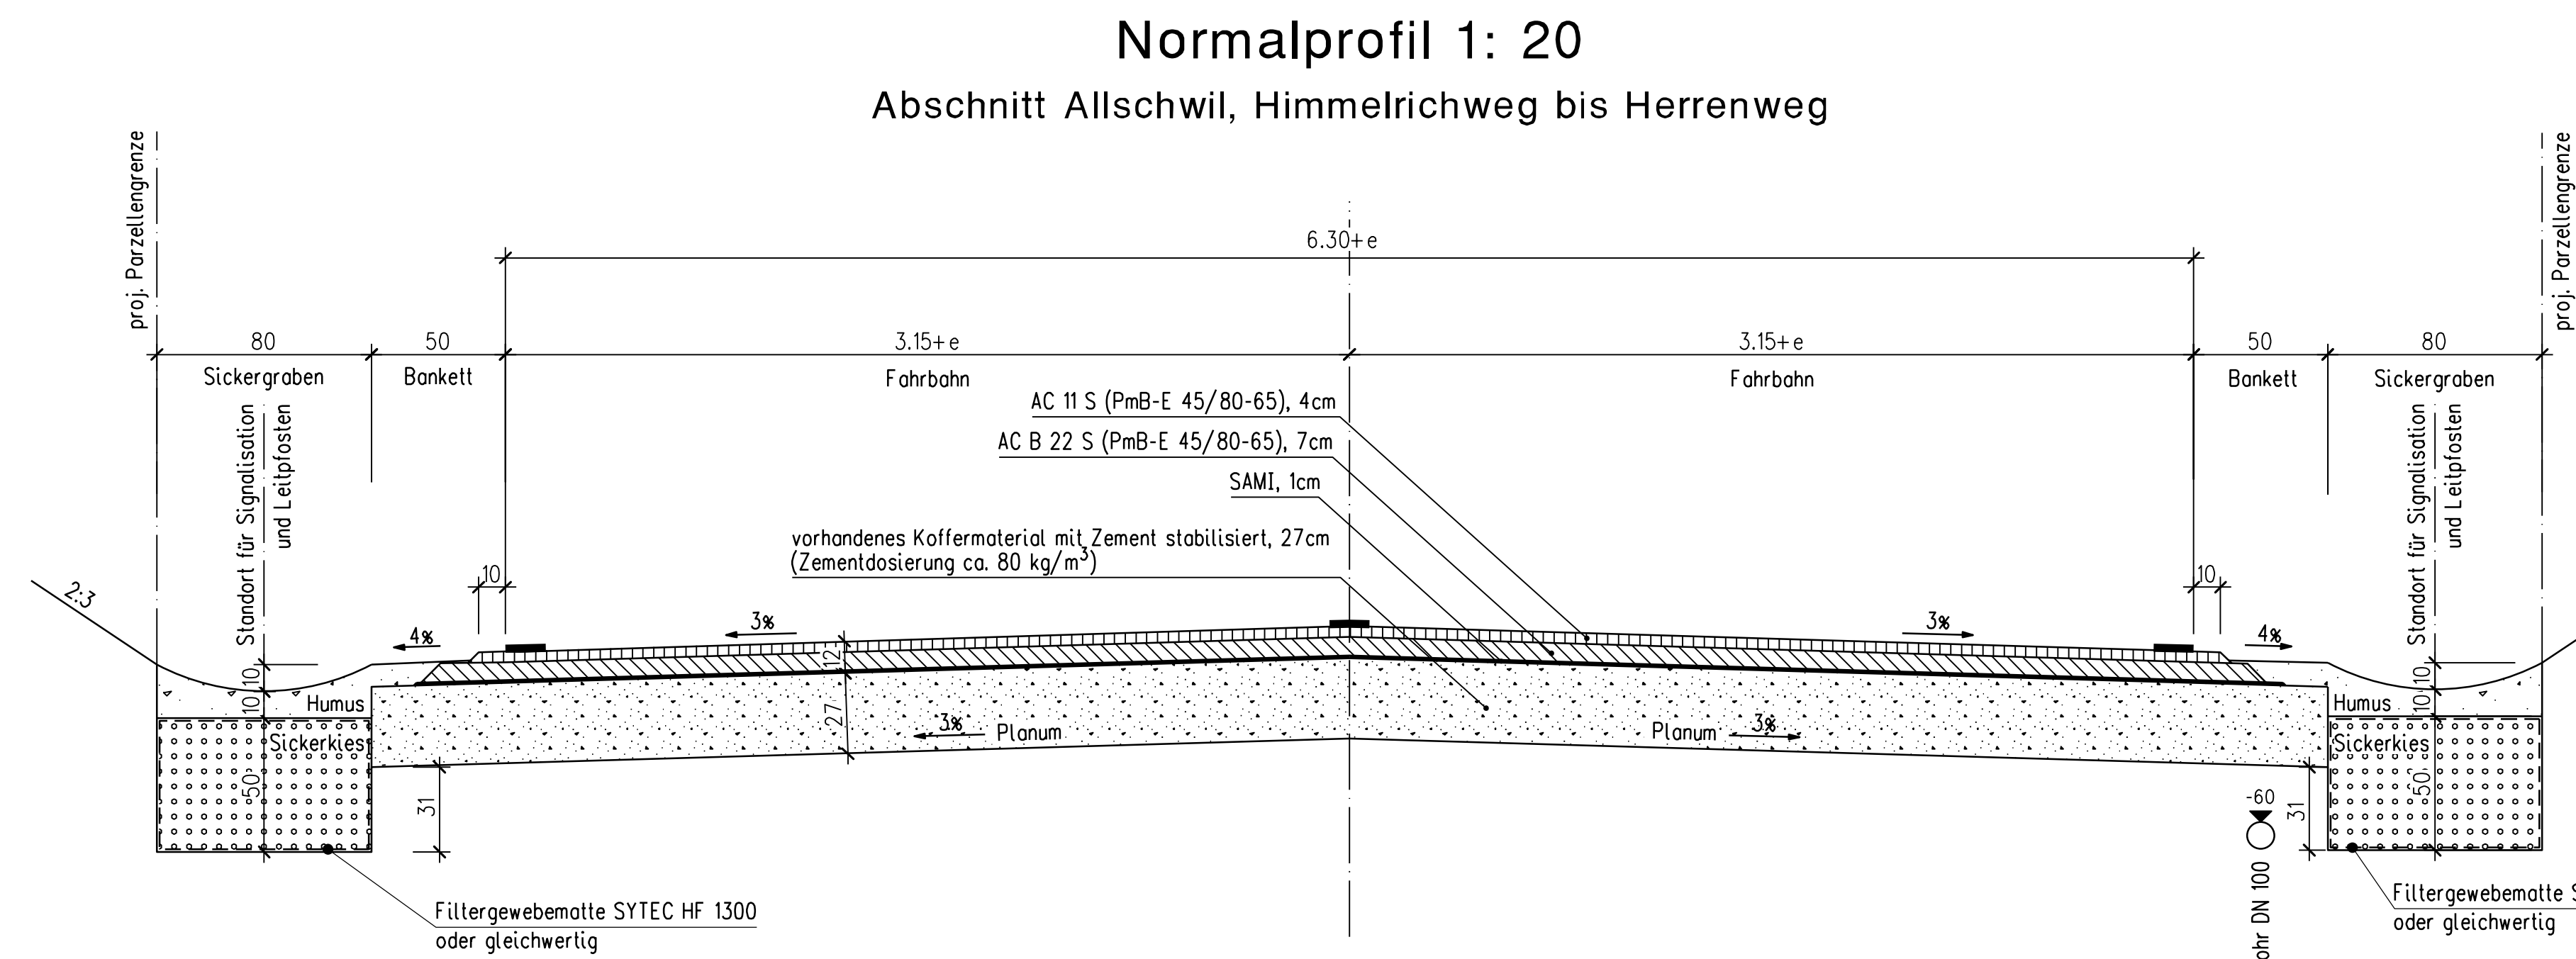

### Normalprofil 1: 20

Abschnitt im Siedlungsgebiet "Spitzwald" Herrenweg / Oberwilerstrasse  
 (mindestens 70 m vor bzw. nach der ersten Liegenschaft im innerorts-Abschnitt "Spitzwald")

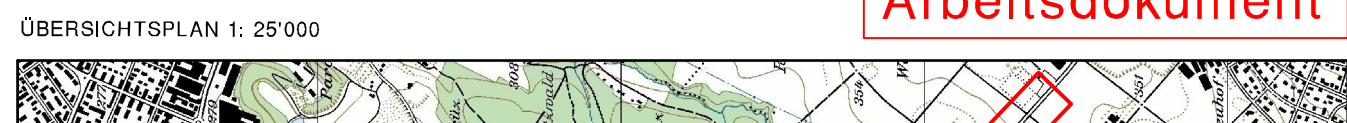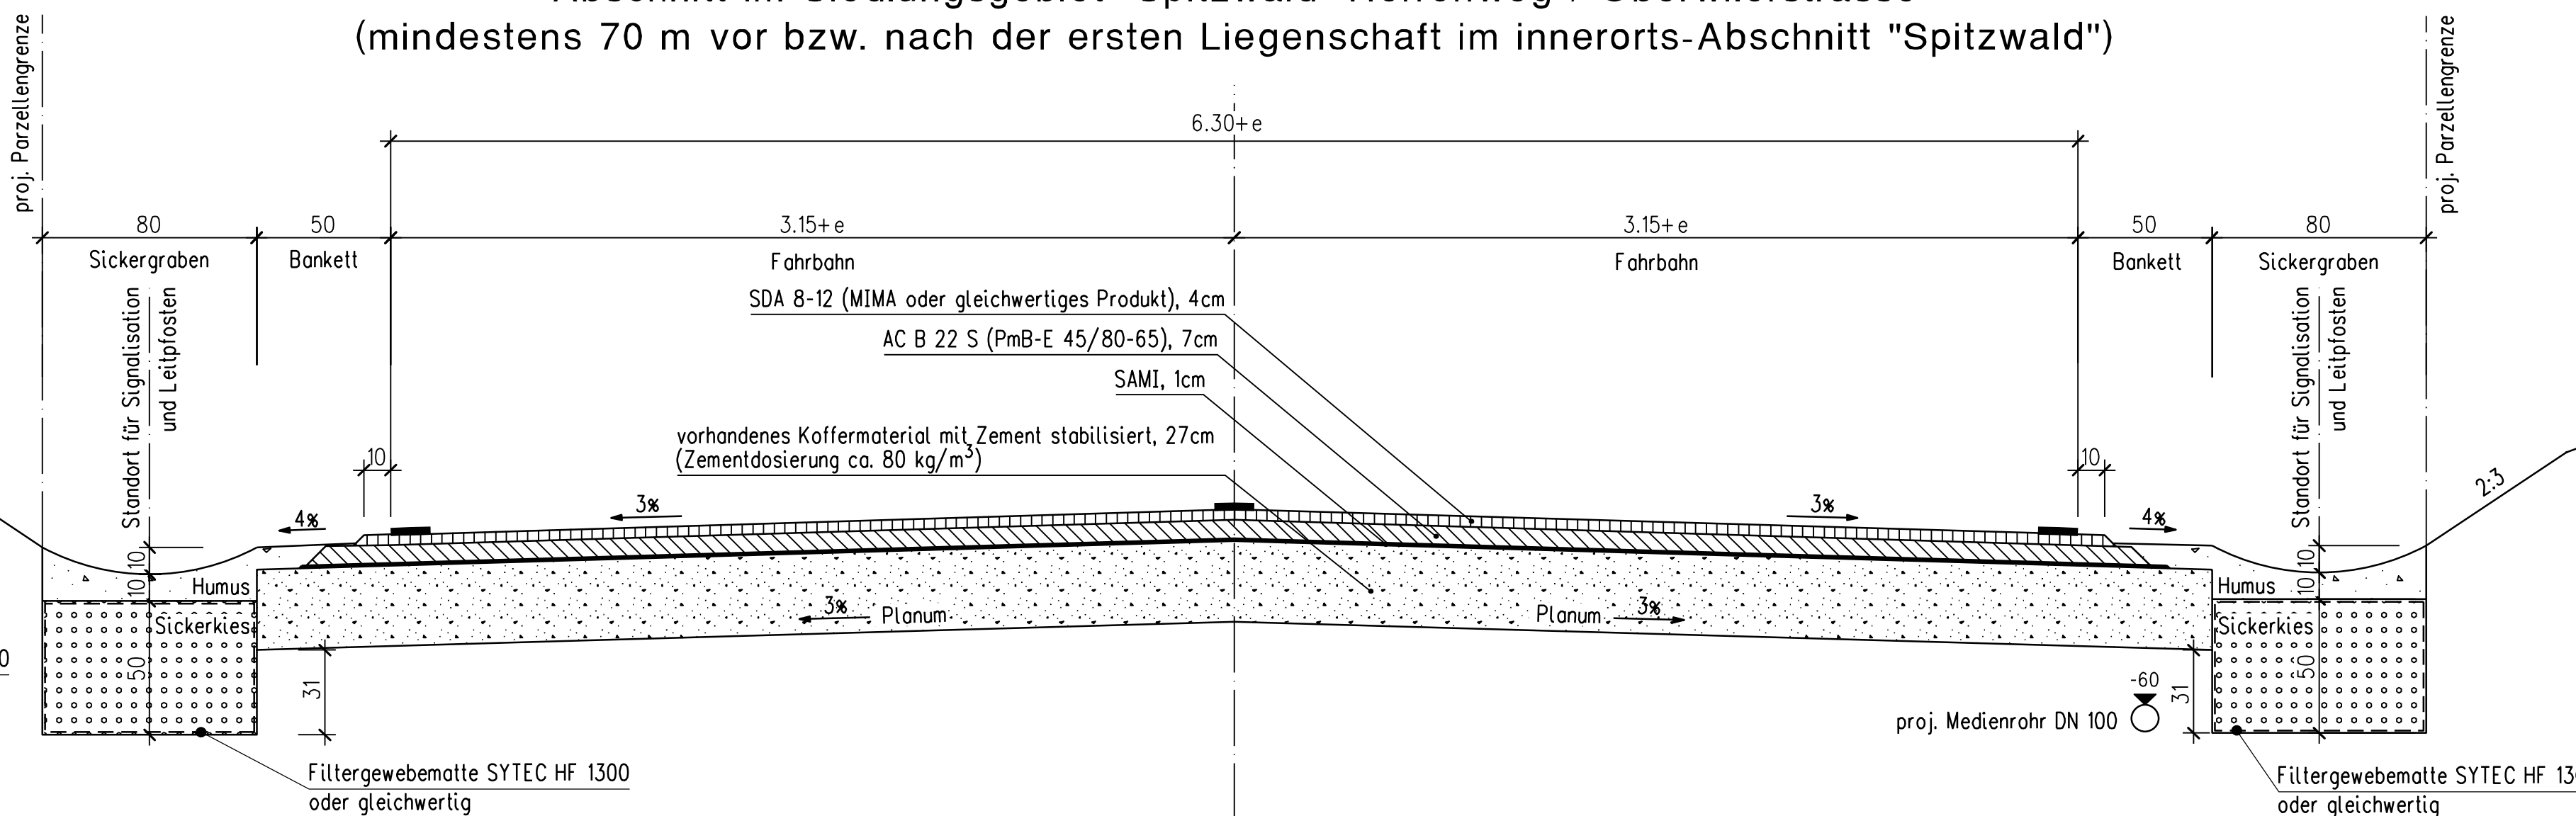

Arbeitsdokument

ÜBERSICHTSPLAN 1: 25'000		VERRETER BAUHERRSCHAFT:	
CAD-SYSTEM: Cadwork Version: 28.0		Tiefbauamt Basel-Landschaft	
PLANFORMAT: 105 x 40 MASSSTAB: 1: 20		Geschäftsbereich Kantonsstrassen Kreis I	
PLANNUMMER PROJEKTVERFASSER		PLANNUMMER TBA	
5415.0113 - 28			
PROJEKTVERFASSER		INDEX DATUM GEZ. KONTR.	
gruner & Gruner Böhlinger AG		A 01.02.2022 ISJO WY/VIMA	
Müllgraben 10, CH-4104 Oberwil			
Telefon: +41 61 406 13 13			
Fax: +41 61 406 13 14			
E-mail: oberwil@gruner.ch			
www.gruner.ch			