

Gemeinde Allschwil / Gemeinde Oberwil

Oberwilerstrasse / Allschwilerstrasse

Parzelle C-695 - Parzelle C-1610

Axe 1002, BP 5/0 bis BP 34/10


Bauprojekt

Rodung

33

Index	Die Änderungen betreffen:
A	
B	
C	
D	

ÜBERSICHTSPLAN 1: 25'000

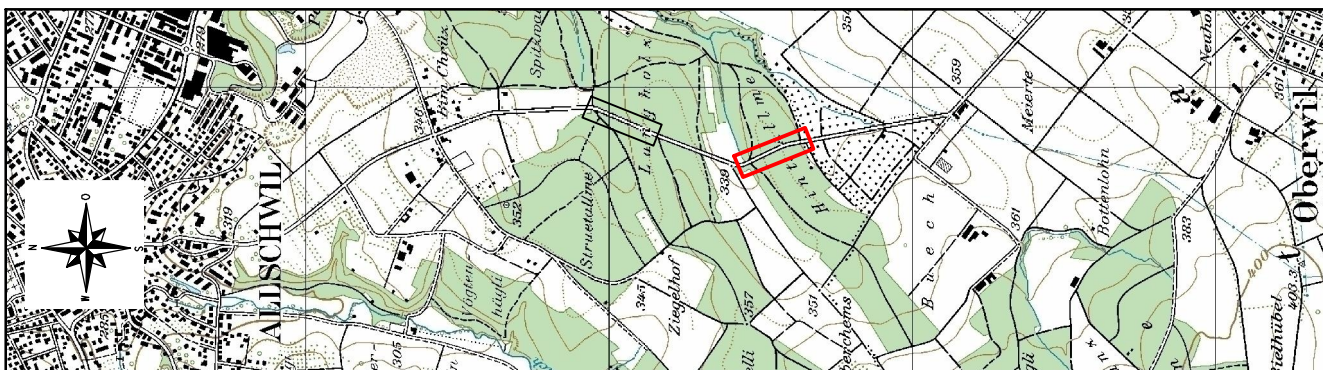

Arbeitsdokument

CAD-SYSTEM: Cadwork Version: 28.0	VERTRETER BAUHERRSCHAFT: Tiefbauamt Basel-Landschaft Geschäftsbereich Kantonsstrassen Kreis 1																
PLANFORMAT: 147 x 30 MASSSTAB: 1: 200	PLANNUMMER TBA -																
PLANNUMMER PROJEKTVERFASSER 5415.0113 - 42	INDEX DATUM GEZ. KONTR.																
PROJEKTVERFASSER gruner & Gruner Böhlinger AG Mühlegasse 10, CH-4104 Oberwil Telefon +41 61 408 13 19 Fax +41 61 408 13 14 E-mail oberwil@gruner.ch www.gruner.ch	<table border="1"> <tr> <td>INDEX</td> <td>DATUM</td> <td>GEZ.</td> <td>KONTR.</td> </tr> <tr> <td>A</td> <td>01.02.2022</td> <td>ISJO</td> <td>WY/VIMA</td> </tr> <tr> <td>B</td> <td></td> <td></td> <td></td> </tr> <tr> <td>C</td> <td></td> <td></td> <td></td> </tr> </table>	INDEX	DATUM	GEZ.	KONTR.	A	01.02.2022	ISJO	WY/VIMA	B				C			
INDEX	DATUM	GEZ.	KONTR.														
A	01.02.2022	ISJO	WY/VIMA														
B																	
C																	

J:\54150113_TBA-Bl_K1_Oberwil_Allschwilerstrasse_PGV's_200_PGV.2d

