


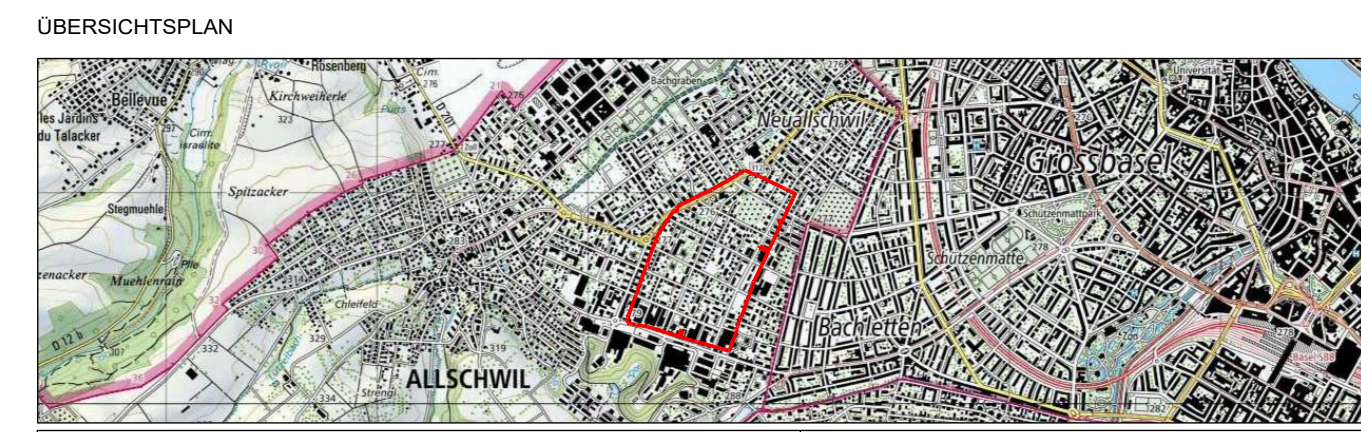

- Legende:**
- |                        |                     |
|------------------------|---------------------|
| <b>Bestehend:</b>      | <b>Projektiert:</b> |
| Messstelle             | Pfosten             |
| Aufpflasterung         | Einengungen         |
| Grünrabatte            | Parkfeld            |
| Markierung             | Bodenmarkierung     |
| Signalisation          | Perimeter T30       |
| Signalisation aufheben |                     |



Gemeinde Allschwil  
**Tempo 30**  
 Massnahmenplan  
**Zone Bettenacker**



CAD-SYSTEM: Cadwork v 28					
PLANFORMAT: 601105	MASSSTAB: 1: 1000				
PLANNUMMER, PROJEKTVERFASSER 874814.0000-001D009					
PROJEKTVERFASSER		INDEX	DATUM		
 Rusolf Keller & Partner Verkehrsingenieure AG CH - 4132 Muttenz Neue Bahnhofstrasse 160 061 466 68 00 rkp.info@rkp.ch		GEZ	KONTR.		
		A	08.08.22	grr	sto
		B	20.10.22	grr	sto
		C	03.05.23	grr	sto
		D	08.11.23	grr	sto