


Dazu :
 Plan-Nr. 701692-32 Entwässerung und proj. Werkleitungen
 Plan-Nr. 701692-33 Entwässerung und proj. Werkleitungen
 Plan-Nr. 701692-34 Entwässerung und proj. Werkleitungen
 Plan-Nr. 701692-35 Entwässerung und proj. Werkleitungen
 Plan-Nr. 701692-36 Entwässerung und proj. Werkleitungen

Legende:

bestehende Werkleitungen	Proj. Werkleitungen

Auflageplan

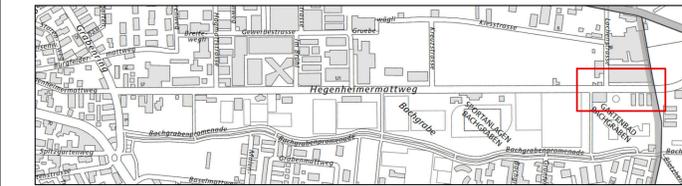

K:\Cadwork\701692\Aufgabe\OS_Plan\701692-37_KWLP.dwg

Hegenheimermattweg, Grabenring bis Kantonsgrenze BS
 Korrektur und Umgestaltung
 4123 Allschwil



Bauprojekt

Ind.	Datum	Gez.	Kont.	Proj.	Vs.
A	07.04.2016	h/yr	kst	kst	
B	01.02.2017	h/yr	Pas	wal	
C					
D					
E					
F					
G					

Plan Nr.	Index	Format
701692-37	A	168/30


Masstab 1:200

J AUSLIN STEBLER
 personalized engineering

J AUSLIN STEBLER AG
 4132 Muttenz
 Gartenstrasse 15
 Telefon +41 61 467 67 67
 www.jauslinstebler.ch

Plattdatum: 07-03-2017

F	.
E	.
D	.
C	.
B	.
A	Auflage
Index	Änderungen

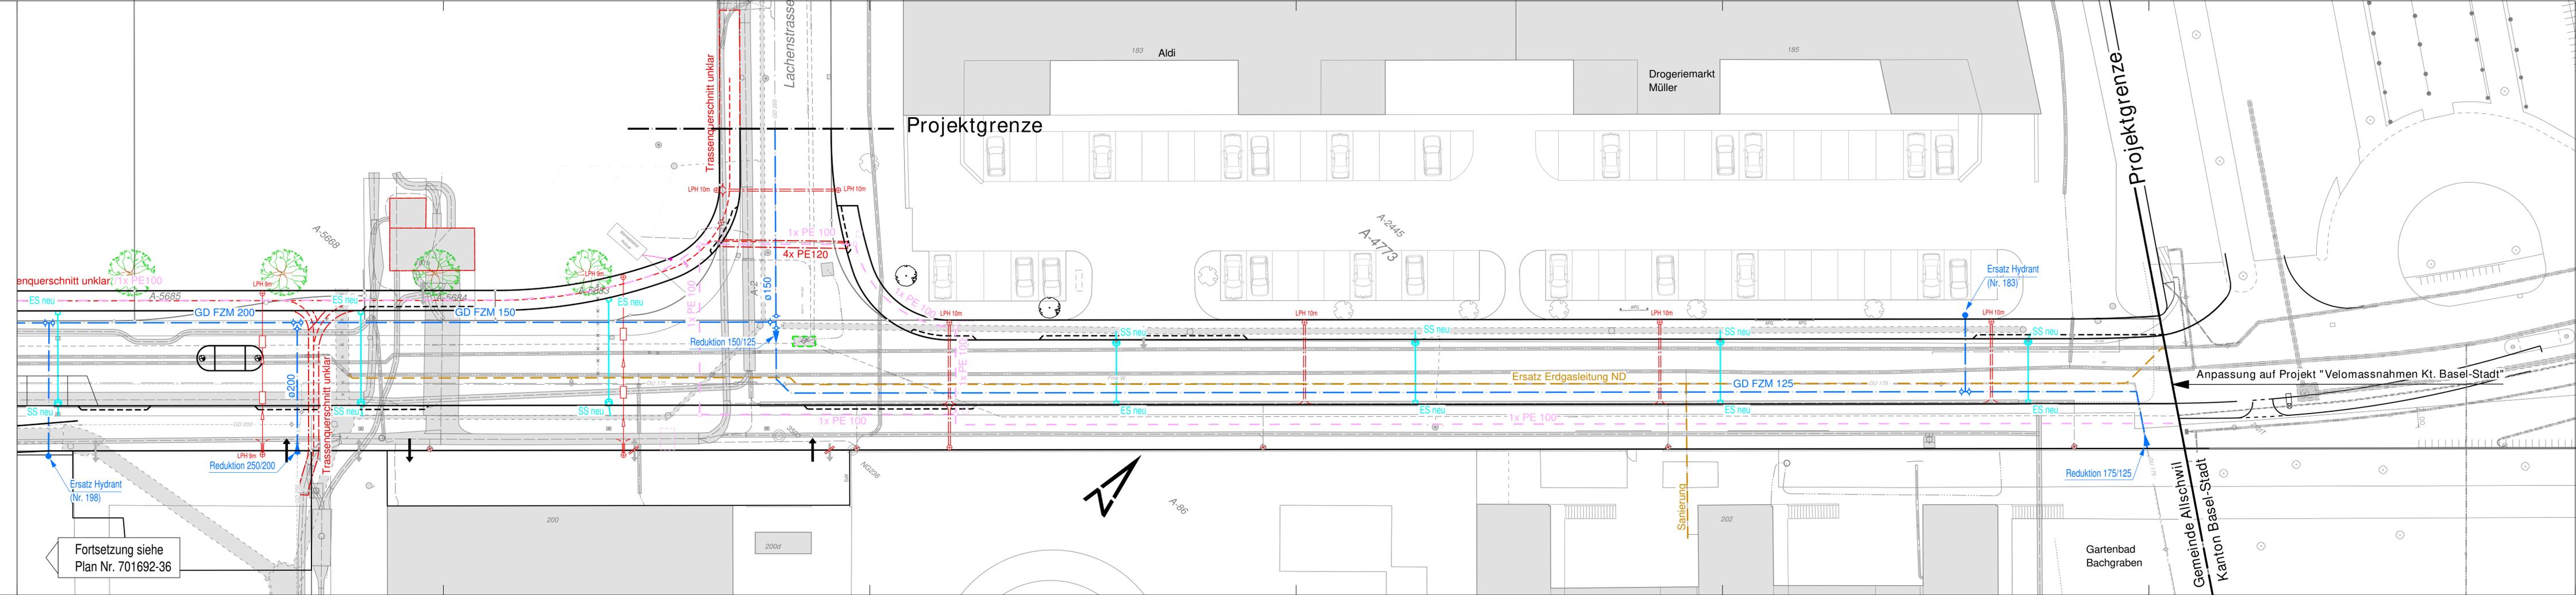

Fortsetzung siehe
 Plan Nr. 701692-36

Anpassung auf Projekt "Velomassnahmen Kt. Basel-Stadt"

Gemeinde Allschwil
 Kanton Basel-Stadt