Auflageplan

BASEL LANDSCHAFT
BAU- UND UMWELTSCHUTZDIREKTION
TIEFBAUAMT

Gemeinde Allschwil

Baslerstrasse

Umgestaltung Lindenplatz, Parz. Nr. A-528

Kantonaler Nutzungsplan

Baulinienplan

ÜBERSICHTSPLAN

Von der Bau- und Umweltschutzdirektion beschlossen mit Entscheid	Nr. 112	vom 10. Mai 2019
Publiziert im Amtsblatt	Nr. 22	vom 31. Mai 2019
Aufgelegt in der Gemeindeverwaltung Allschwil	vom 3. Juni 2019	bis 2. Juli 2019
Von der Bau- und Umweltschutzdirektion rechtskräftig erklärt mit Entscheid Nr.		vom

CAD-SYSTEM: Cadwork	TIEFBAUAMT BASEL-LANDSCHAFT Geschäftsbereich Kantonsstrassen Infra-Management
PLANFORMAT: A3 MASSSTAB: 1:500	
PLANNUMMER PROJEKTVERFASSER 1817_104	PLANNUMMER TBA 02-010/012

PROJEKTVERFASSER	INDEX	DATUM	GEZ.	KONTR.
META Landschaftsarchitektur GmbH Habsburgerstrasse 36 4055 Basel Tiefbauamt Basel-Landschaft Geschäftsbereich Kantonsstrassen Infra-Management	———	02. Mai 2019	AZ	MR
	A			
	B			
	C			
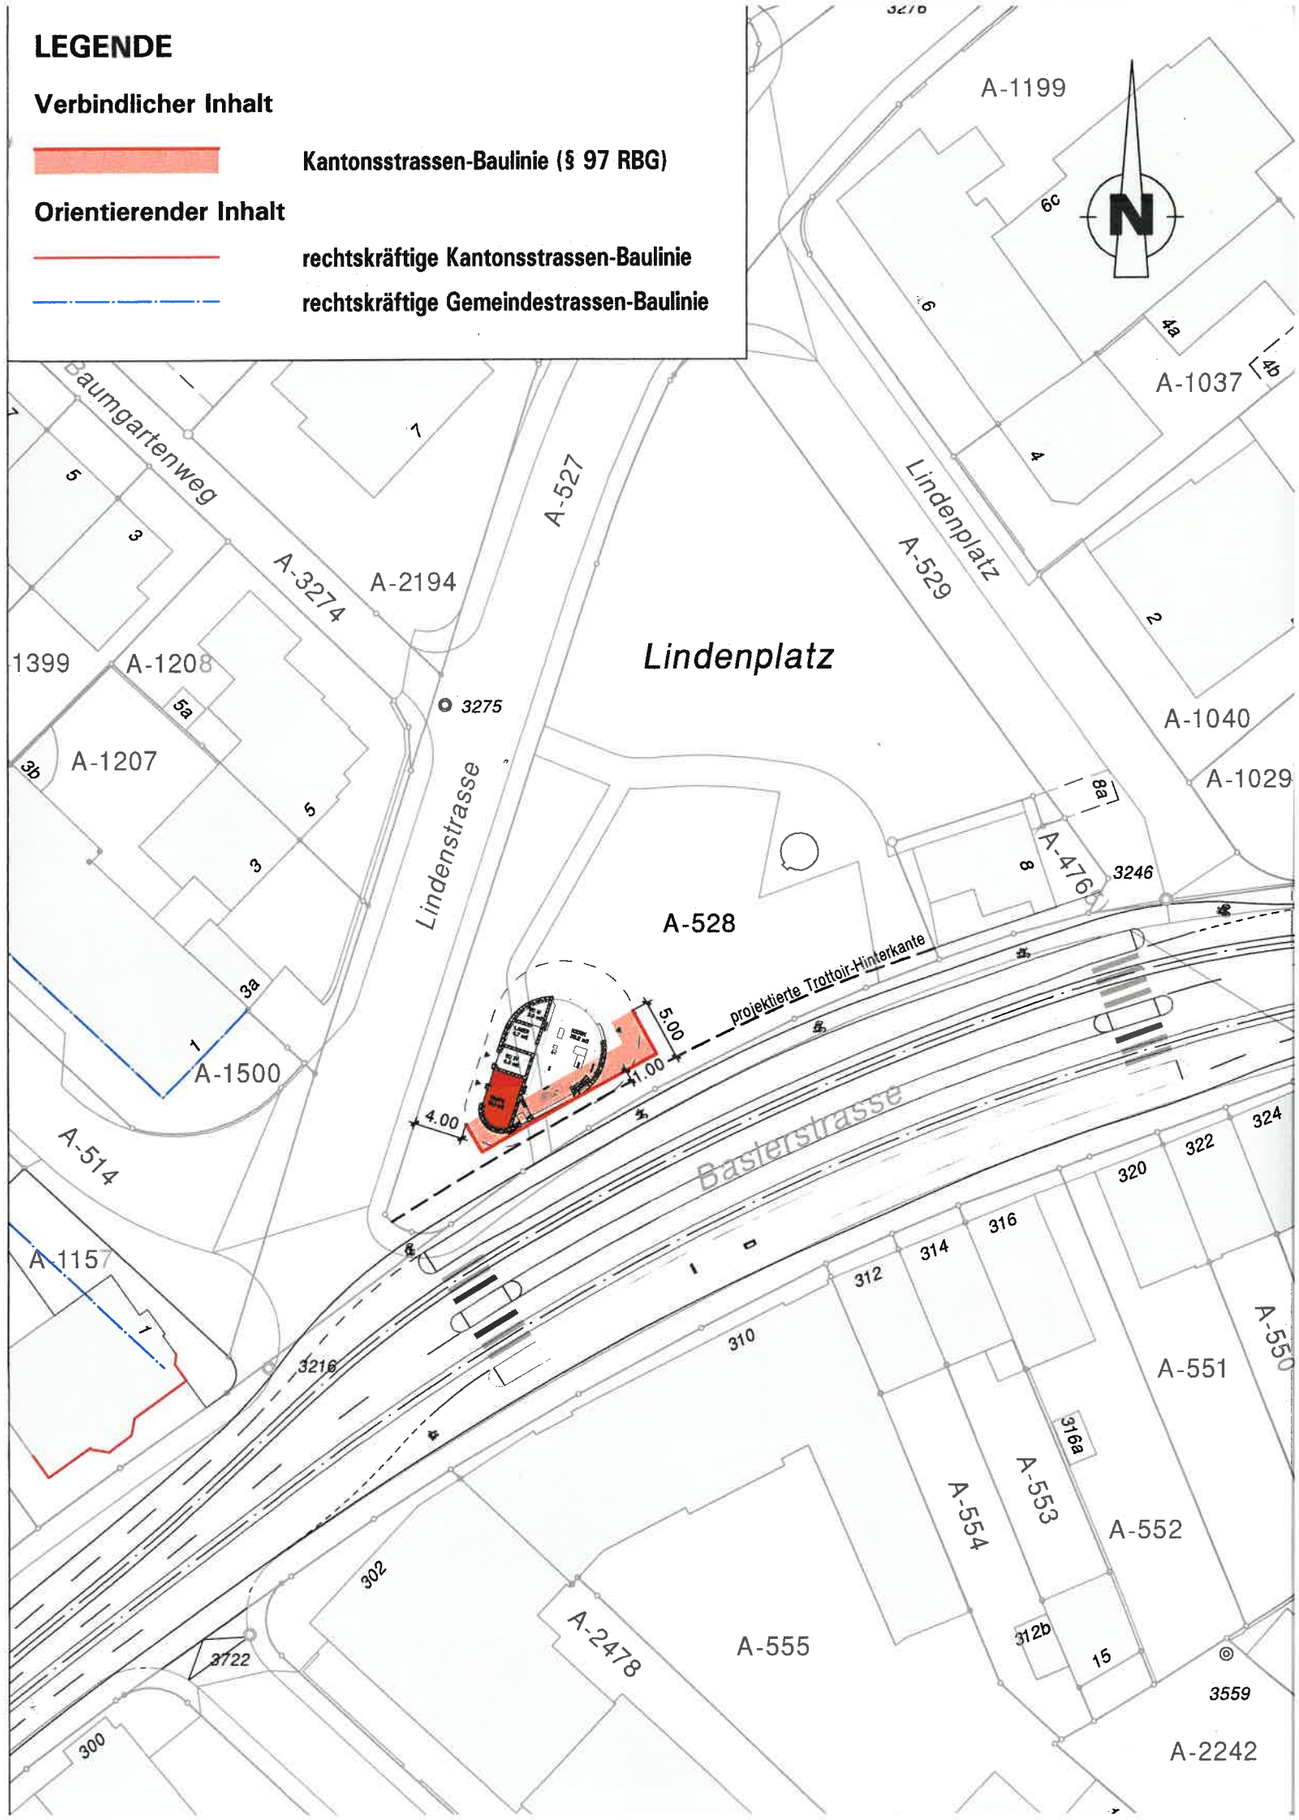
Grundlage vom Mai 2019