




LÄNGSNITT 1-1

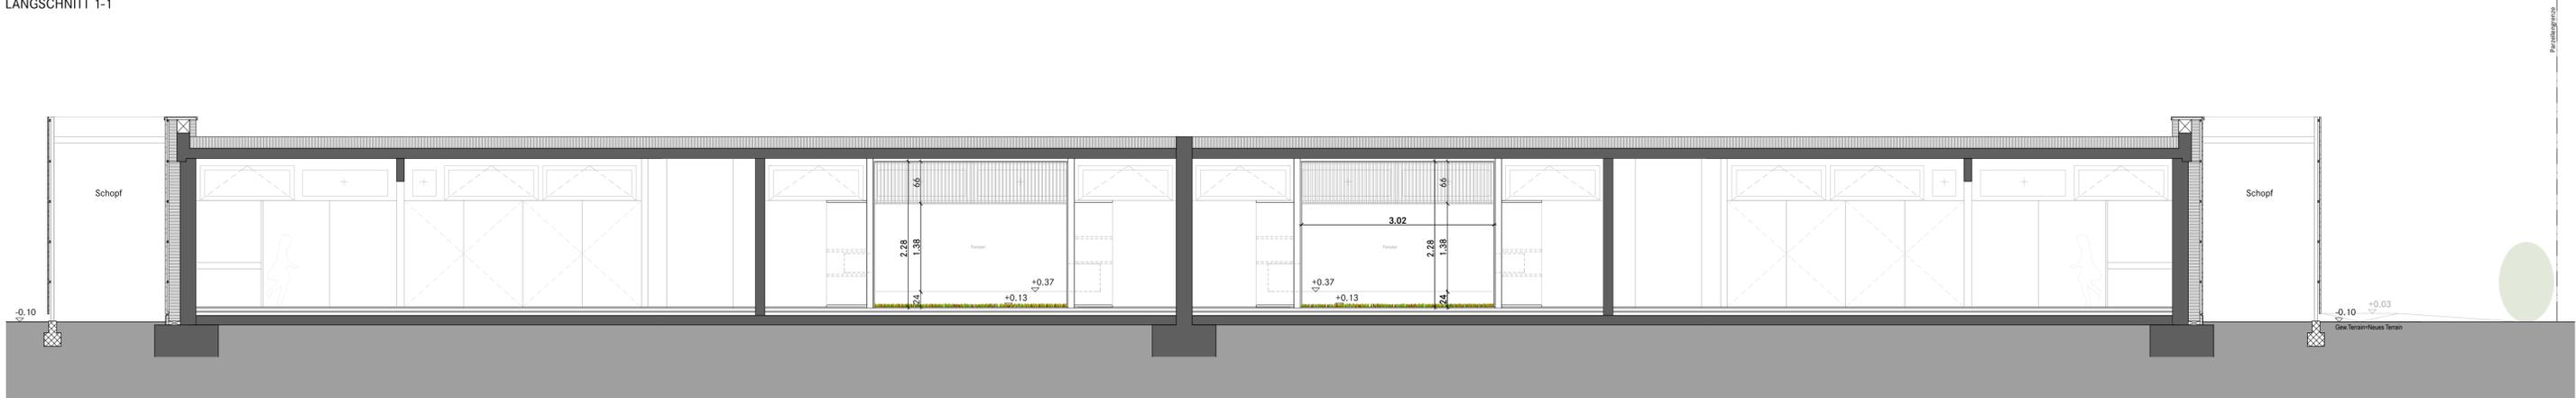

LÄNGSNITT 2-2

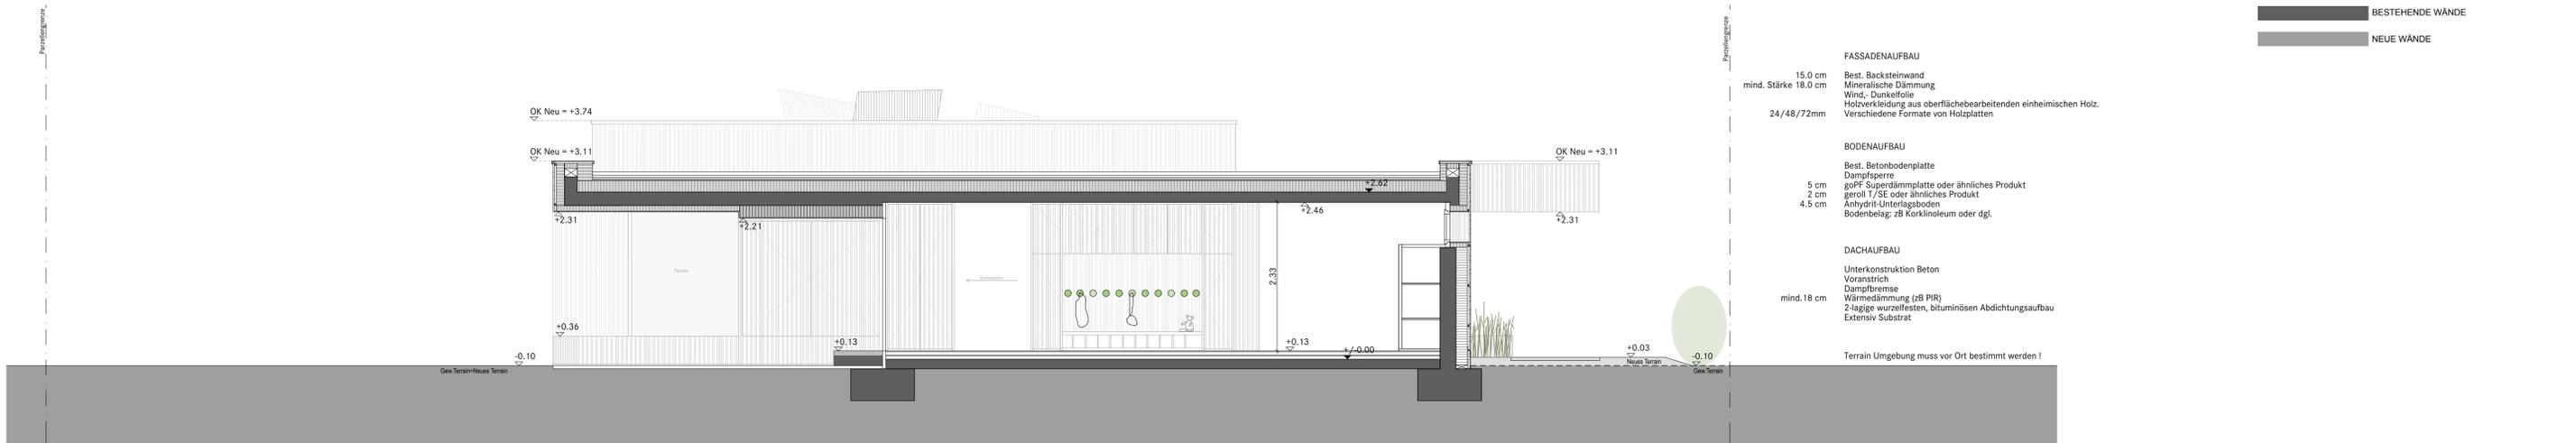

QUERSCHNITT A-A

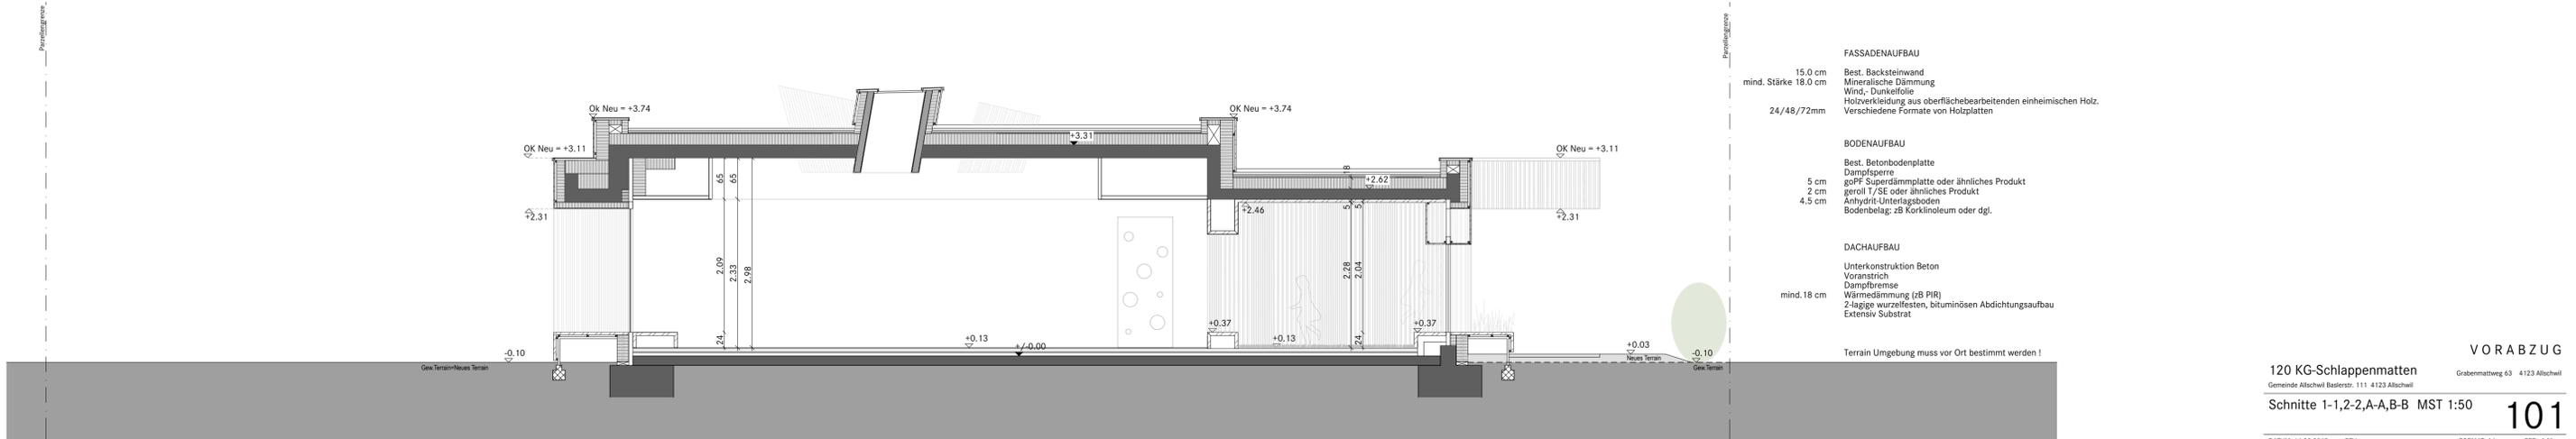

QUERSCHNITT B-B

- LEGENDE**
- BESTEHENDE WÄNDE
  - NEUE WÄNDE
- FASSADENAUFBAU**
- 15.0 cm Best. Backsteinwand
  - mind. Stärke 18.0 cm Minerale Dämmung
  - Wind-, Dampfsperre
  - 24/48/72mm Holzverkleidung aus oberflächbearbeitenden einheimischen Holz.
  - Verschiedene Formate von Holzplatten
- BODENAUFBAU**
- Best. Betonbodenplatte
  - Dampfsperre
  - 5 cm goPF Superdämmplatte oder ähnliches Produkt
  - 2 cm gerollt T/SIC oder ähnliches Produkt
  - 4.5 cm Anhydrit-Unterlagsboden
  - Bodenbelag: zB Korklinoleum oder dgl.
- DACHAUFBAU**
- Unterkonstruktion Beton
  - Voranstrich
  - Dampfbremse
  - Wärmedämmung (zB PIR)
  - 2-lagige wurzelfesten, bituminösen Abdichtungsaufbau
  - Extensiv Substrat
- Terrain Umgebung muss vor Ort bestimmt werden!

- FASSADENAUFBAU**
- 15.0 cm Best. Backsteinwand
  - mind. Stärke 18.0 cm Minerale Dämmung
  - Wind-, Dampfsperre
  - 24/48/72mm Holzverkleidung aus oberflächbearbeitenden einheimischen Holz.
  - Verschiedene Formate von Holzplatten
- BODENAUFBAU**
- Best. Betonbodenplatte
  - Dampfsperre
  - 5 cm goPF Superdämmplatte oder ähnliches Produkt
  - 2 cm gerollt T/SIC oder ähnliches Produkt
  - 4.5 cm Anhydrit-Unterlagsboden
  - Bodenbelag: zB Korklinoleum oder dgl.
- DACHAUFBAU**
- Unterkonstruktion Beton
  - Voranstrich
  - Dampfbremse
  - Wärmedämmung (zB PIR)
  - 2-lagige wurzelfesten, bituminösen Abdichtungsaufbau
  - Extensiv Substrat
- Terrain Umgebung muss vor Ort bestimmt werden!

VORABZUG  
120 KG-Schlappenmatten  
Gemeinde Allschwil Baserstr. 111 4123 Allschwil  
Grabenmattweg 63 4123 Allschwil

Schnitte 1-1,2-2,A-A,B-B MST 1:50

101

DATUM: 14.08.2013 REV.: FORMAT: A1 GEZ: A.M  
HUESLER ARCHITECTEN AG KIRCHPLATZ 18 4132 MUTTENZ T. 061.378 93 03 F. 061.378 93 34