


Gemeinde Allschwil

Tempo 30 Massnahmenplan

Zone Herrengarten

ÜBERSICHTSPLAN

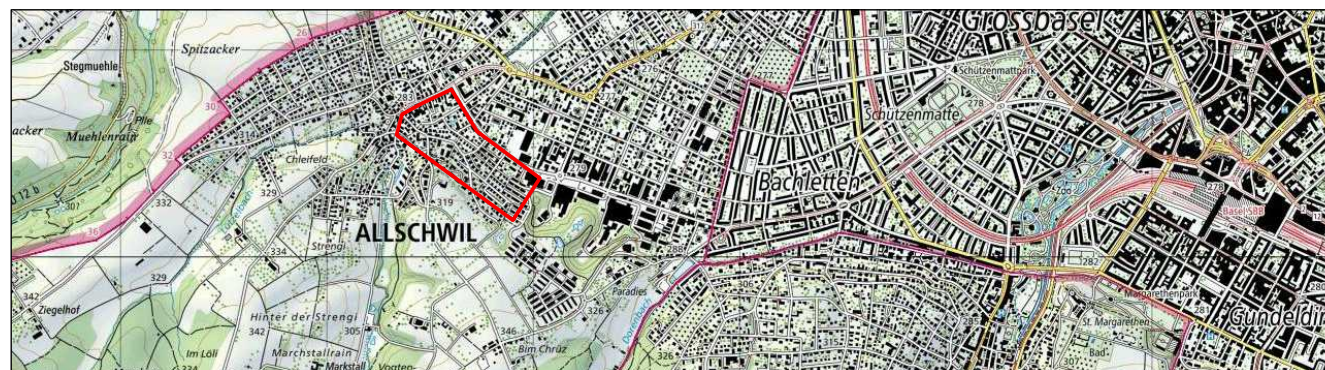

CAD-SYSTEM: Cadwork v.28			
PLANFORMAT: 30/115.5		MASSSTAB: 1: 1000	
PLANNUMMER		PROJEKTVERFASSER	
874814.0000-008A003			
PROJEKTVERFASSER	INDEX	DATUM	GEZ.
RK&P Rudolf Keller & Partner Verkehrsingenieure AG CH - 4132 Muttenz Neue Bahnhofstrasse 160 061 466 68 00 rkp.info@rkag.ch	A	08.08.22	grf
	B		
	C		
	D		
	KONTR.		
	sto		

Legende:		
Bestehend:	Projektiert:	
		Messstelle
		Pfosten
		Aufpflasterung
		Einengungen
		Grünrabatte
		Parkfeld
		Markierung
		Bodenmarkierung
		Signalisation
		Perimeter T30
		Signalisation aufheben

