




rev.	Datum	Projekt	Gez.	Geprüft	Freigabe
a	30.07.2020	PG	SW	PG	
b	31.07.2020	PG	SW	PG	
c	18.08.2020	PG	SW	PG	
	17.08.2021	PG	SW	PG	

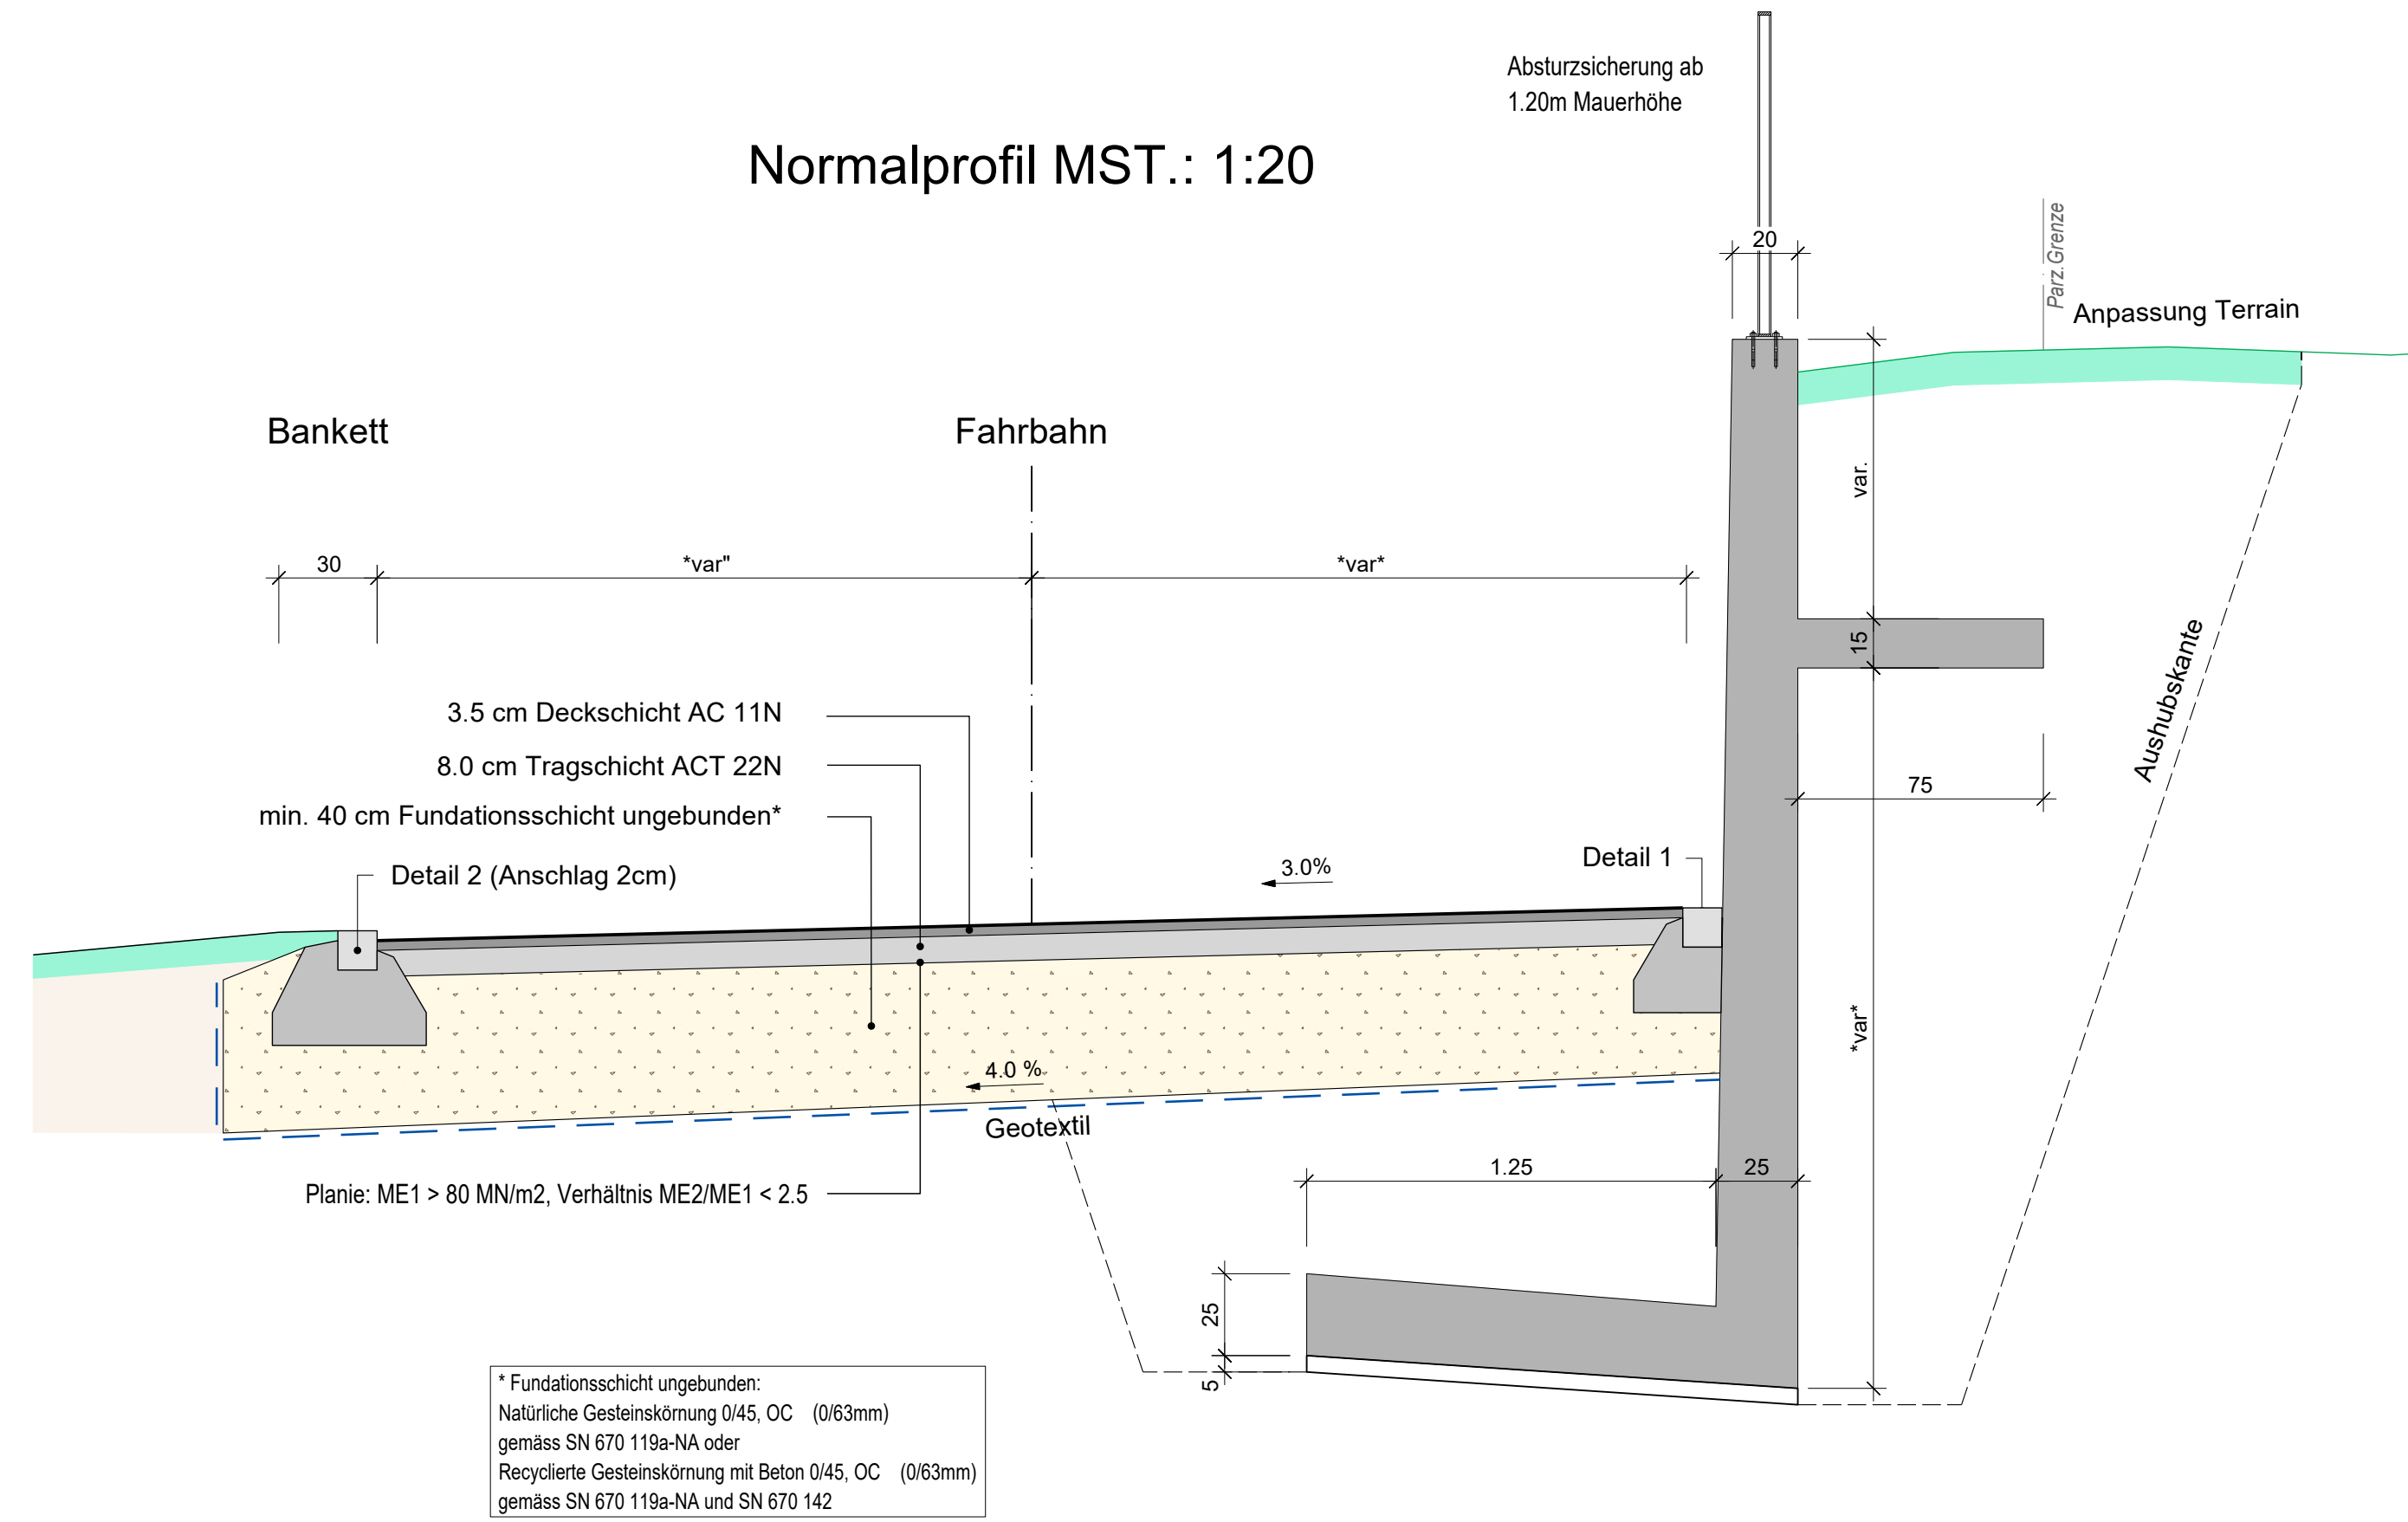

* Fundationsschicht ungebunden:
Natürliche Gesteinskörnung 0/45, OC (0/63mm)
gemäss SN 670 119a-NA oder
Recycelte Gesteinskörnung mit Beton 0/45, OC (0/63mm)
gemäss SN 670 119a-NA und SN 670 142

