


Arbeitsdokument




\\ntmucad\k\CadWork\701692\Auflage\05_Plane\701692-01_Übersichtplan_2d

Hegenheimermattweg, Grabenring bis Kantonsgrenze BS
Korrektion und Umgestaltung
4123 Allschwil

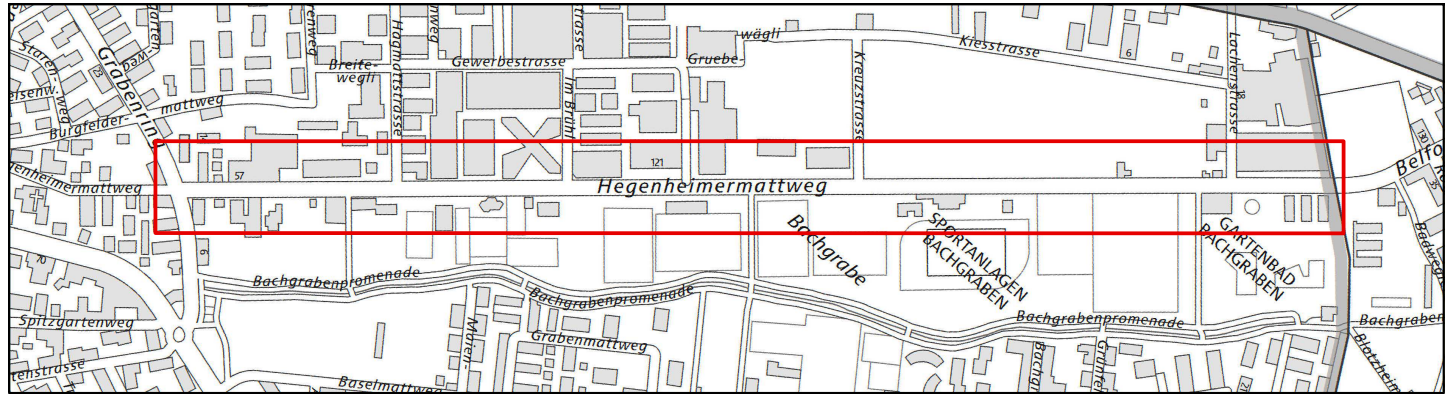

Bauprojekt		Ind.	Datum	Gez.	Kont.	Proj.	Vis.
ÜBERSICHTSPLAN		A	07.04.2016	hyr	kst	kst	
Abschnitt: Knoten Grabenring bis Kantonsgrenze BS		B	01.02.2017	hyr	Pas	waf	
		C					
		D					
		E					
		F					
		G					
Plan Nr.		Index		Format			
701692-01		A		126/30			

Masstab 1:2'000

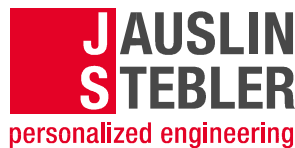

JAUSLIN STEBLER AG
4132 Muttenz
Gartenstrasse 15
Telefon +41 61 467 67 67
www.jauslinstebler.ch

Poldatum: 28-02-2017

