



F	.
E	.
D	.
C	.
B	.
A	Auflage
Index	Änderungen

**Bauabschnitt 3: Phase 1**  
M 1:100

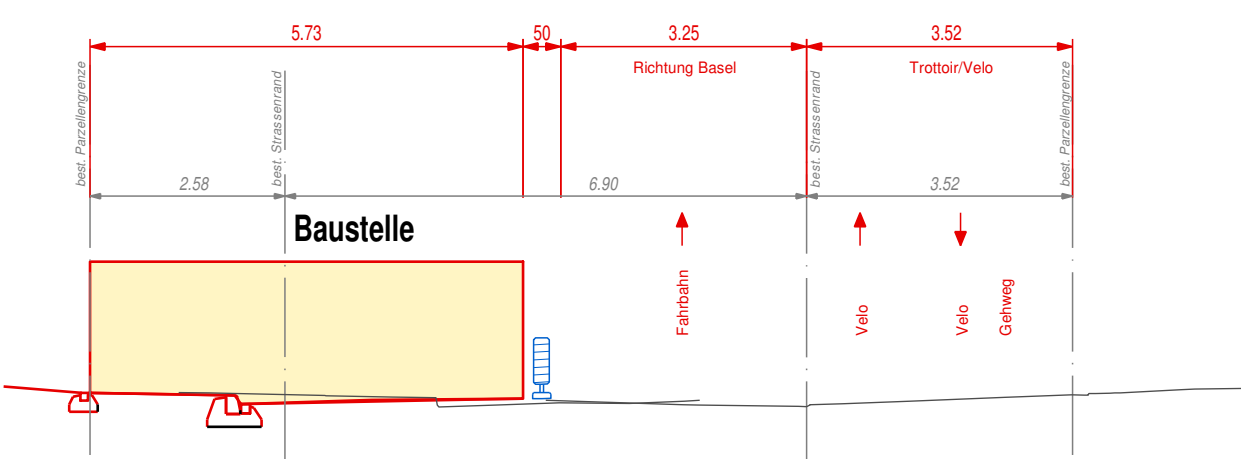


**Bauabschnitt 3: Phase 2**  
M 1:100

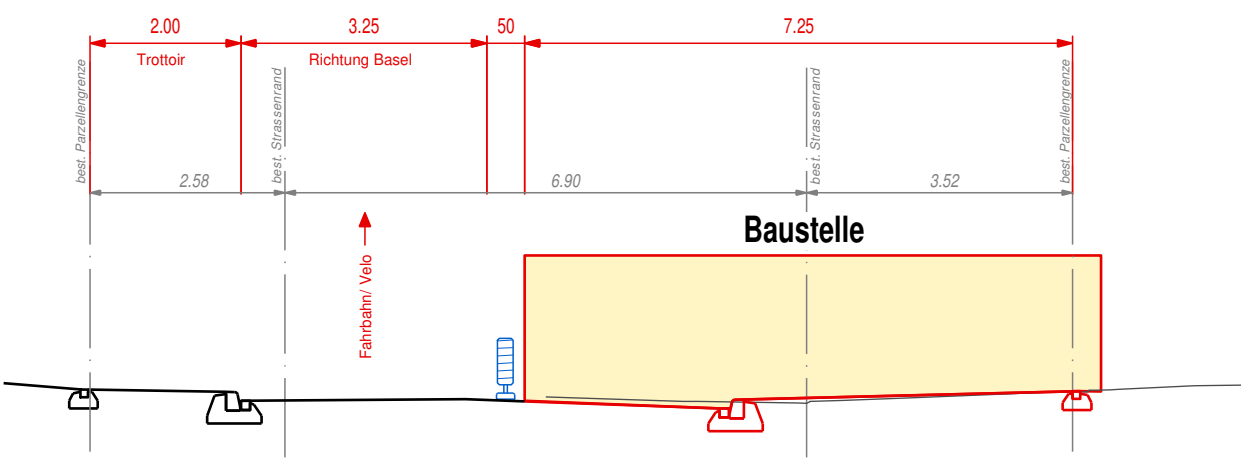


**LEGENDE**  
 Umleitung Bauabschnitt 3: Phase 1 und Phase 2

# Bauabschnitt 3: Phase 1

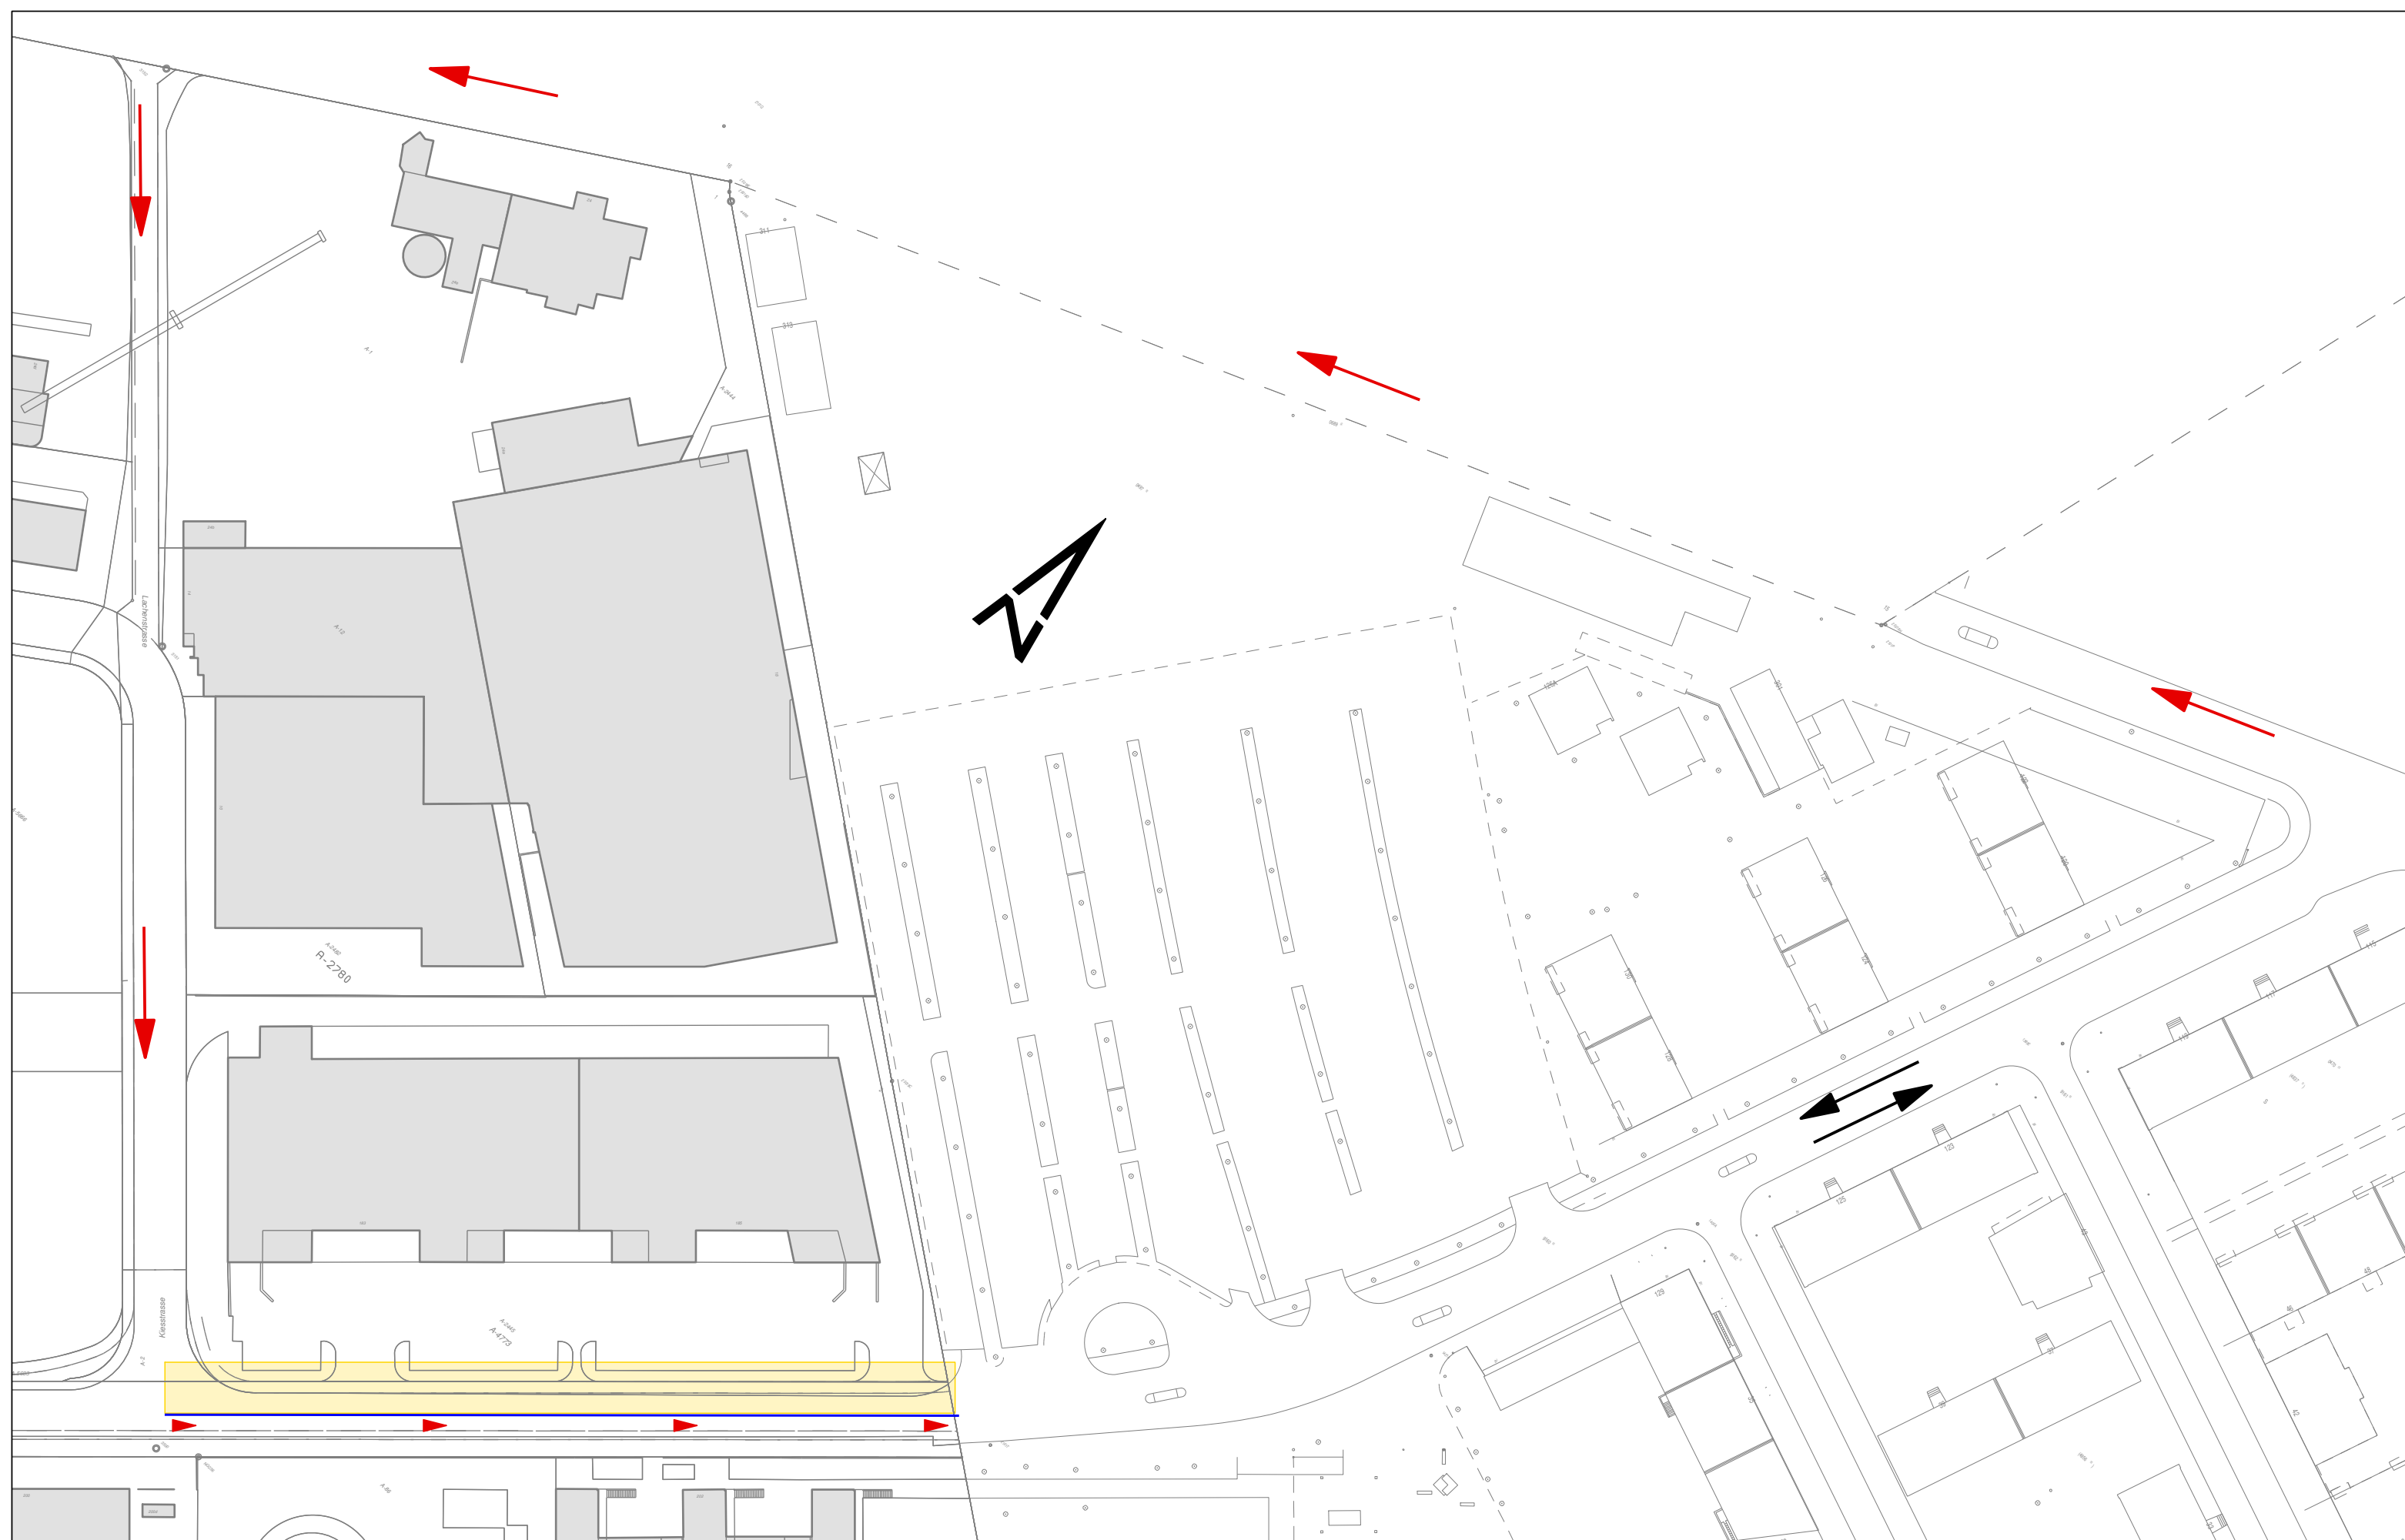


# Bauabschnitt 3: Phase 2

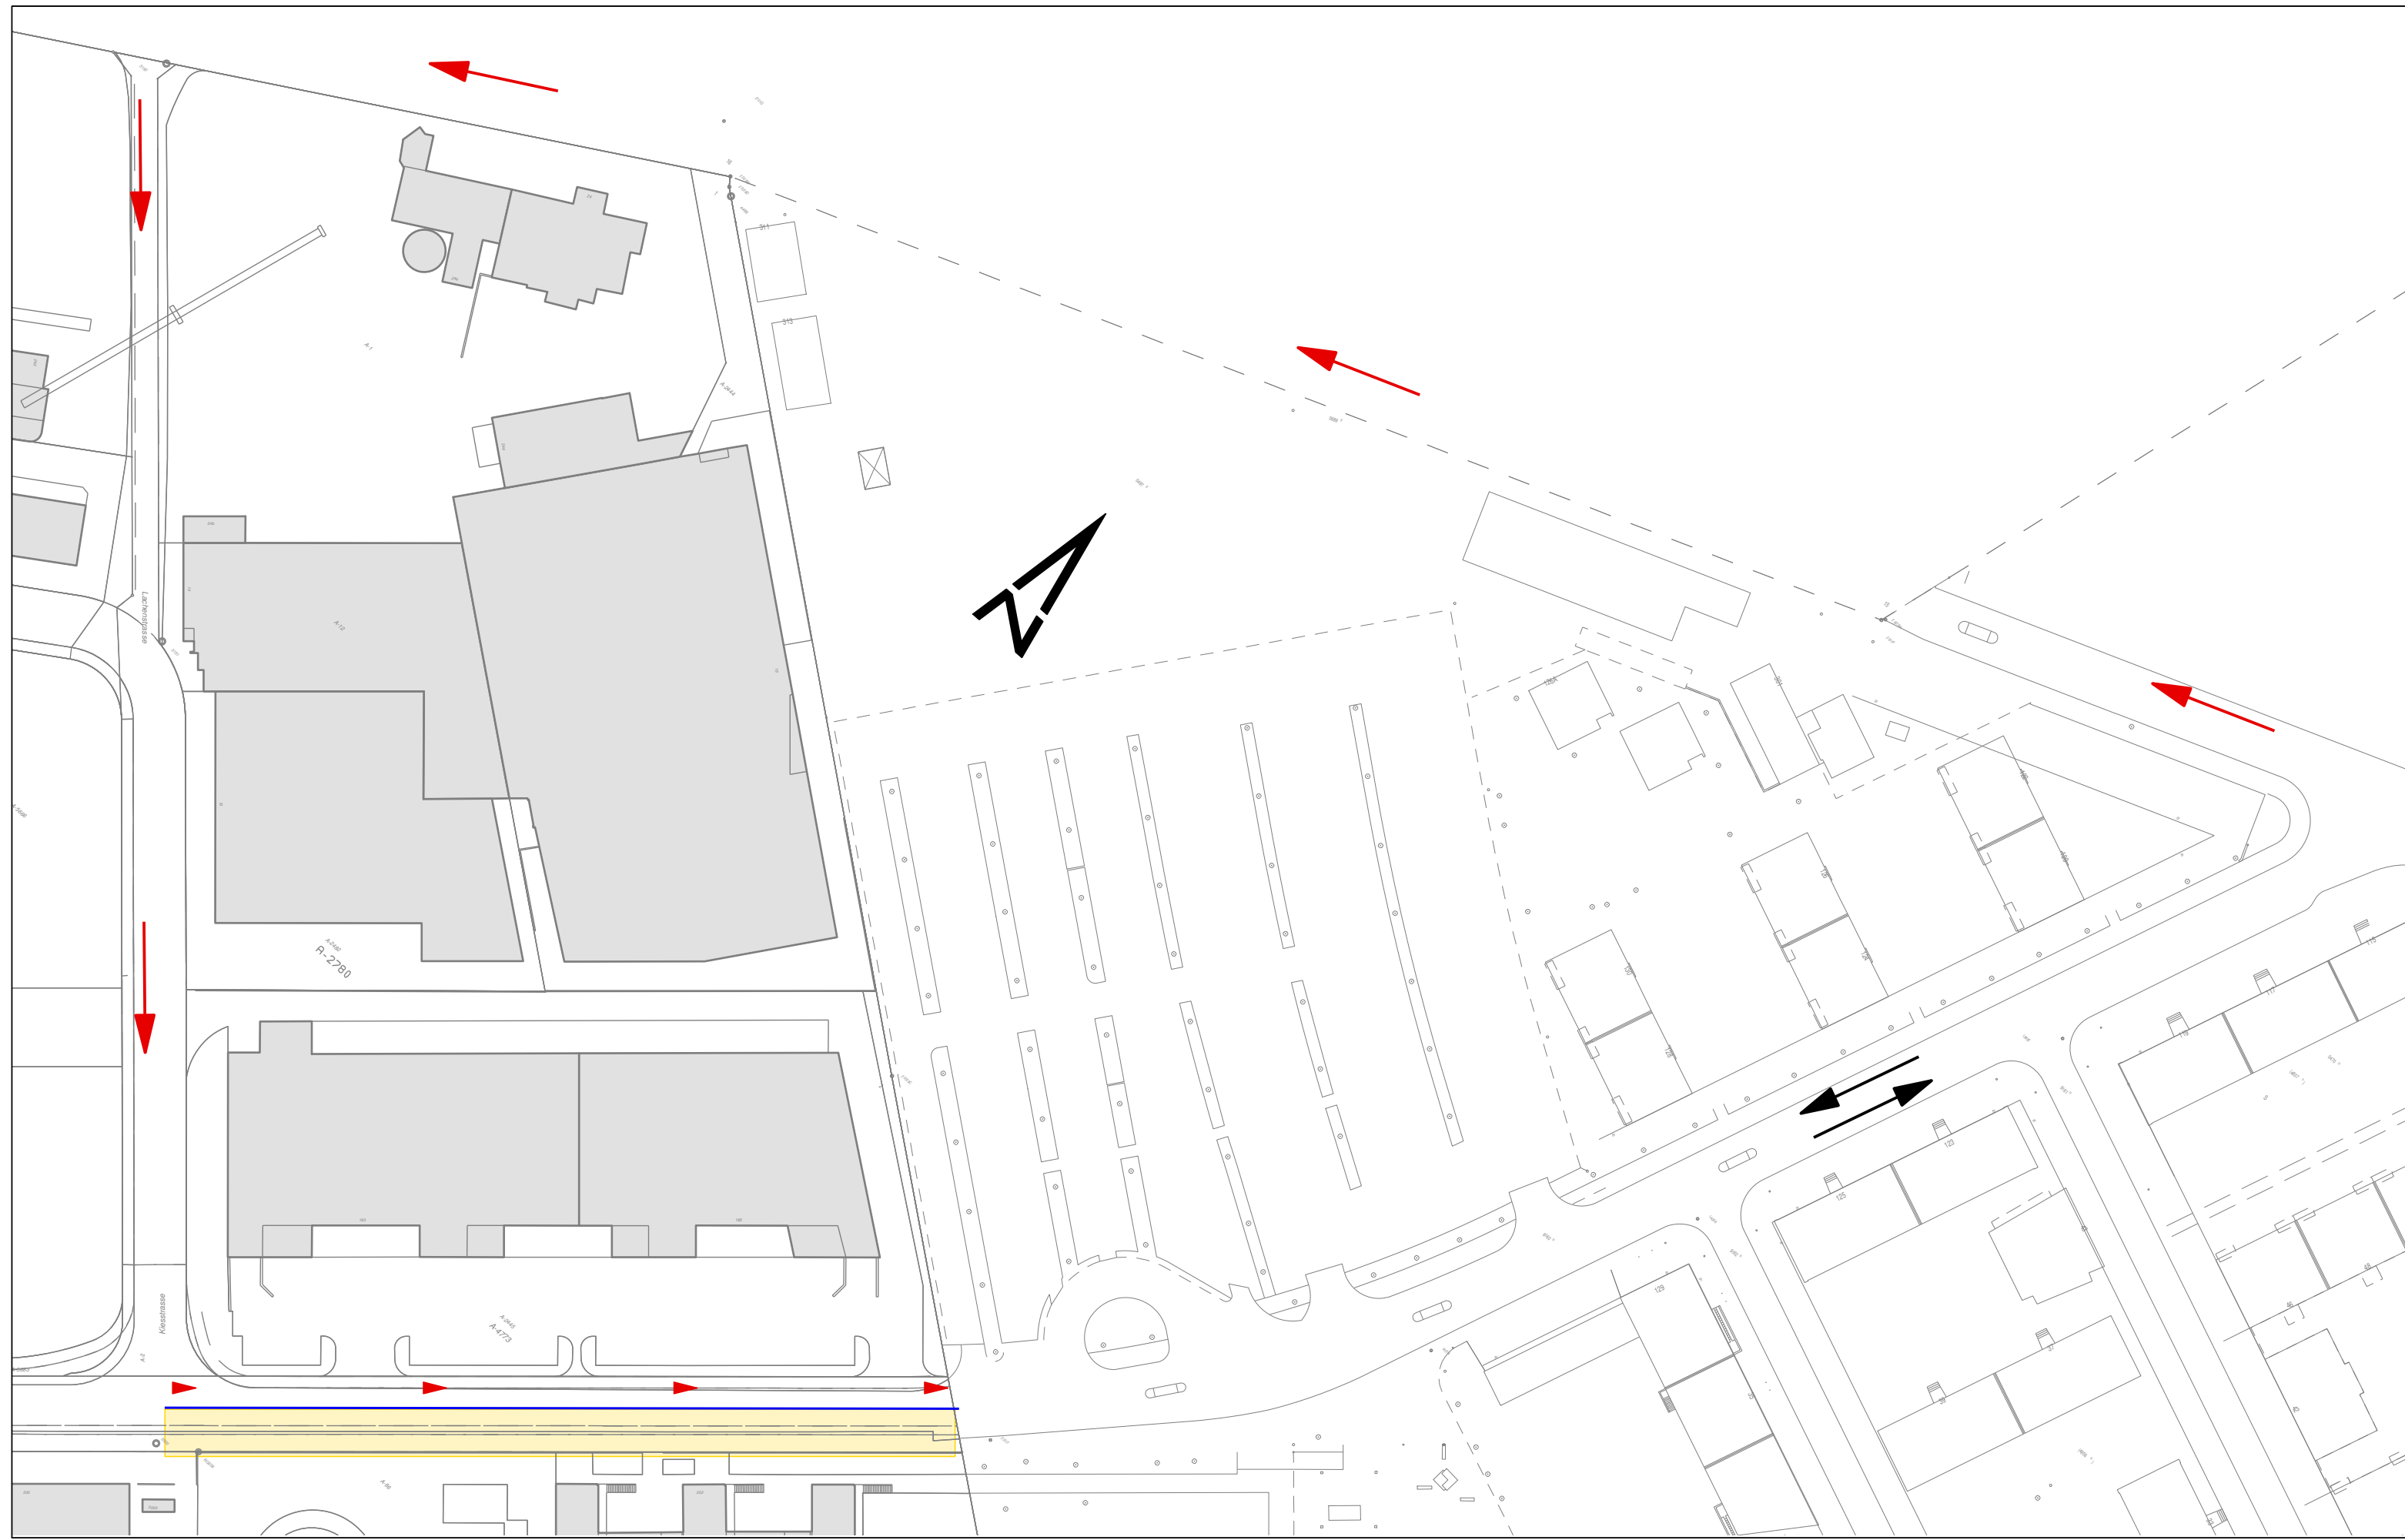

Dazu : Plan-Nr. 701692-80 Bauphase- und Umleitungsplan 1  
 Plan-Nr. 701692-81 Bauphase- und Umleitungsplan 2

**Arbeitsdokument**

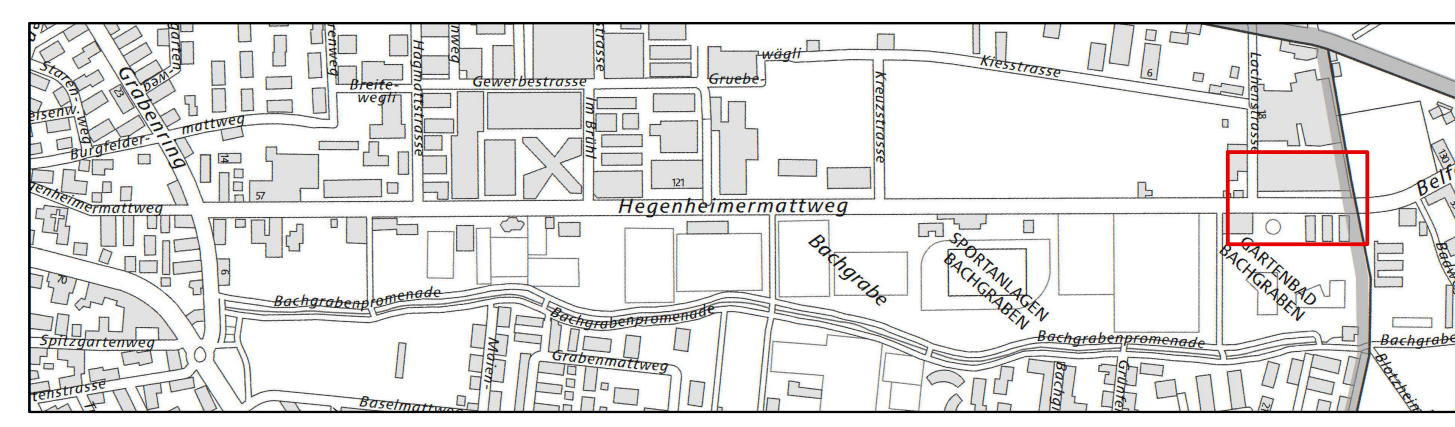

Hegenheimmattweg, Grabenring bis Kantonsgrenze BS  
 Korrektur und Umgestaltung  
 4123 Allschwil



Bauprojekt  
**BAUPHASE / UMLEITUNG 3**  
 Abschnitt: Lachenstrasse bis Kantonsgrenze BS

Ind.	Datum	Gez.	Kont.	Proj.	Vis.
A	07.04.2016	hyr	kst	kst	
B	01.02.2017	hyr	Pas	waf	
C					
D					
E					
F					
G					

Masstab 1:1'000  
 Plan Nr. 701692-82  
 Index A  
 Format 63/60

