Dazu :		
	Plan-Nr. 701692-02	Situation
	Plan-Nr. 701692-03	Situation
	Plan-Nr. 701692-04	Situation
	Plan-Nr. 701692-05	Situation
	Plan-Nr. 701692-07	Situation

Auflageplan

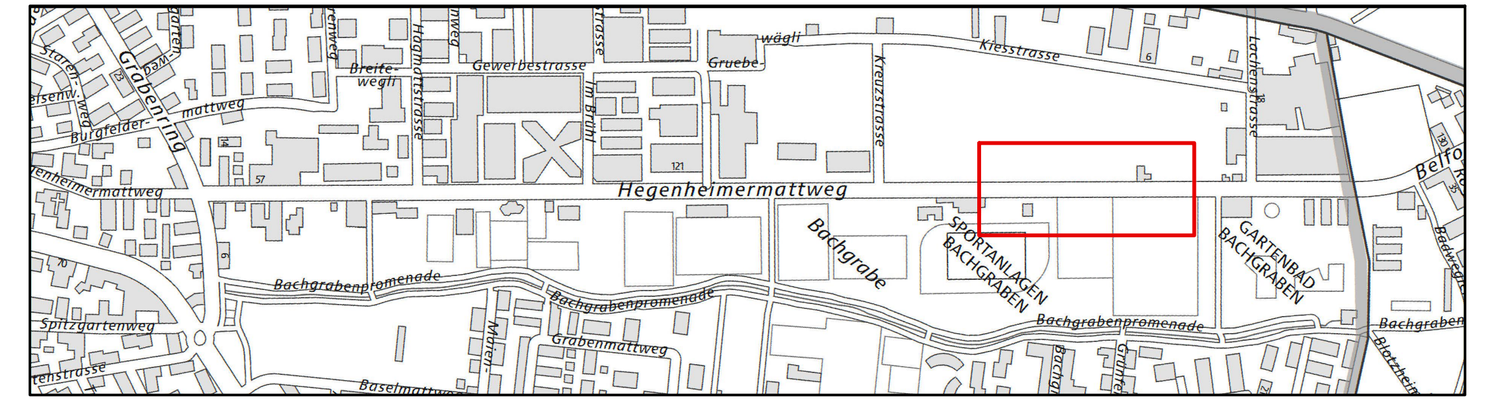
Hegenheimermattweg
Kreuzstrasse
Gewerbestrasse
Grabenring
Bachgrabe
Sportanlagen Bachgraben
Gartenbad Bachgraben
Bachgrabenpromenade
Grabenmattweg
Spitzgartenweg
Baselmattweg

K:\Cadwork\701692\Auflage\05_Pläne\701692-02-07_SIT.2d

Hegenheimermattweg, Grabenring bis Kantonsgrenze BS
Korrektion und Umgestaltung
4123 Allschwil

ALLSCHWIL

Bauprojekt

SITUATION

Abschnitt: Hegenheimermattweg 150b bis 175

Massstab 1:200

Ind.	Datum	Gez.	Kont.	Proj.	Vis.
	07.04.2016	hyr	kst	kst	
A	01.02.2017	hyr	Pas	waf	
B					
C					
D					
E					
F					
G					

Plan Nr.	Index	Format
701692-06	A	189/30

JAUSLIN STEBLER
personalized engineering

JAUSLIN STEBLER AG
4132 Muttenz
Gartenstrasse 15
Telefon +41 61 467 67 67
www.jauslinstebler.ch

Plotdatum: 07-03-2017

Legende:

🟧	Gemeindestrasse
🟨	Nebenstrasse / Anpass
🟪	Trottoir
▭	Rad- / Fussweg
🟩	Bankett / Grünflächen
🟩	best. Grünflächen
🟧	Betonfläche
🟥	Kunstbauten
—	Projekt
- - -	best. Strassenrand
······	Abbruch
– –	Kommunaler Perimeter Auflageprojekt

F	.
E	.
D	.
C	.
B	.
A	Auflage
Index	Änderungen

A-5659
A-5675
I=0.10%
L=375.963m
I=0.08%
L=424.035m
km 1067.219
H=275.184
Rv=2000
Tl=1.869
Fv=0.001
A-5676
A-5652
A-5663
A-5679
A-5680
A-5682
175a
175
A-5652
A-5667
A-5681
A-5
1/1
2.00
6.25
3.25
4.50
1100
A-2607
1200
1300
Hegenheimermattweg
50/50
3715
3716
best. Rinne
best. Rinne anpassen
Absperrkette
APG
A-1155
1097.221
QP 13
1149.140
QP 14
1245.955
QP 15
Geländer
Zaun
Tor
Tor neu
150c
Wänglismatten
Fortsetzung siehe Plan Nr. 701692-05
Fortsetzung siehe Plan Nr. 701692-07