22

BASEL LANDSCHAFT
BAU- UND UMWELTDIREKTION
TIEFBAUAMT

Gemeinde Allschwil / Gemeinde Oberwil

Oberwilerstrasse / Oberwilerstrasse

Parzelle C-415 - Parzelle 1615

Axe 1002, BP 5/0 bis BP 34/10

Bauprojekt

Übersicht Landerwerb

Auflageplan

OBERSICHTSPLAN M. 1:25'000

CAD SYSTEM: Cadwork Version: 29.0

PLANFORMAT: 189 x 20 MASSSTAB: 1: 500

PLANNUMMER: PROJEKTVERFASSER

5415.0113 - 24

VERTRETER BAUHERRSCHAFT
Tiefbauamt Basel-Landschaft
Geschäftsbereich Kantonsstrasse Kreis 1

PLANNUMMER: TBA -

PROJEKTVERFASSER

gruner

Gruner Stähelin+Partner AG
Hauptsitz Basel
Gellertstrasse 20 CH-4052 Basel
Tel. +41 61 485 13 11
Fax +41 61 485 13 10
www.gruner.ch

INDEX	DATUM	GEZ.	KONTR.
	01.02.2022	ISJ/O	WY/VMA
A			
B			
C			

J:\5415\113_TBA-BL-K1 Oberwil, Allschwilerstrasse_ PQ\4.x_SIS_PQ\4.3d

Legende

	Abtretung
	vorübergehende Beanspruchung / Installationsplatz
	bleibende Terrainänderung
	aufgehobene kantonale Baulinie
⊕	best. Kandelaber

Perimeter kantonaler Nutzungsplan

Hinweis:

- Alle Angaben nur orientierend; verpflichtende Angaben siehe LE-Blatt
- Vorübergehender LE: siehe LE-Blatt

Pros.	Parzellen Nr.	Eigentümer	Abtretung	Zulastung	Installationsplatz temporär	Installationsplatz dauernd
100	C-414	Dorfplatz 2, 4123 Allschwil	282m²	110m²	847m²	-
101	C-415	Dorfplatz 2, 4123 Allschwil	-	-	224m²	-

effektiver Landerwerb siehe Landerwerbsblatt der Parzelle
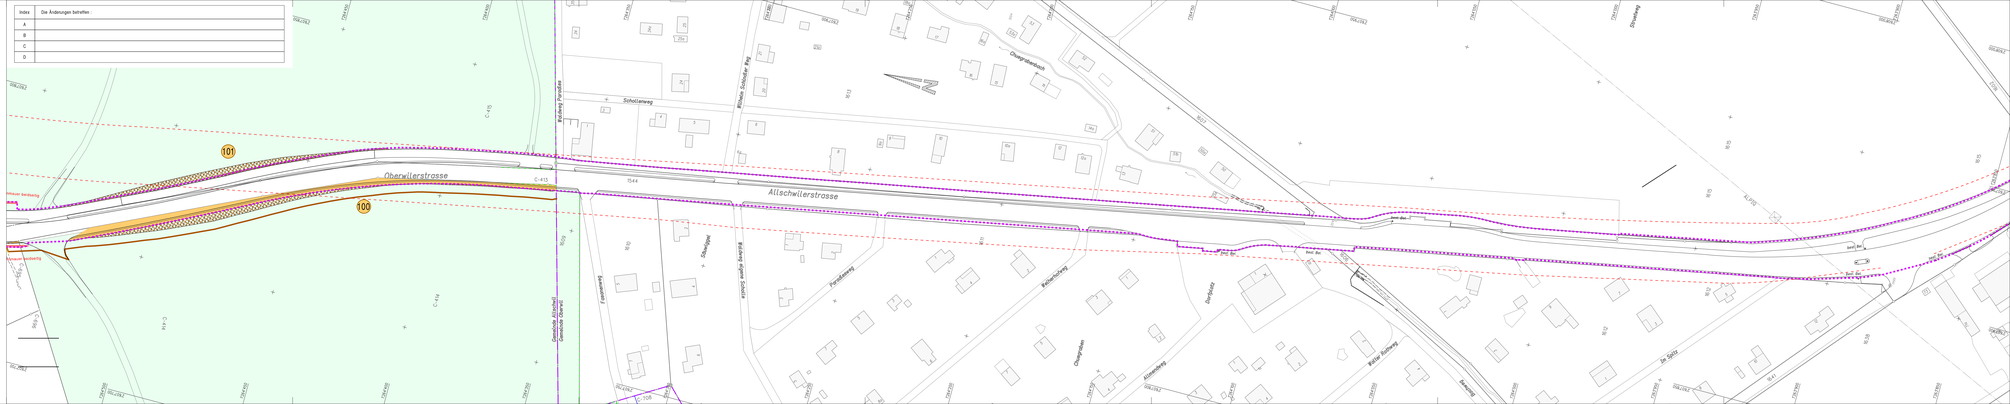
Index	Die Änderungen betreffen :
A	
B	
C	
D