


Legende:

- | | | |
|-------------------|---------------------|------------------------|
| Bestehend: | Projektiert: | |
| | | Messstelle |
| | | Pfosten |
| | | Aufpflasterung |
| | | Einengungen |
| | | Grünrabatte |
| | | Parkfeld |
| | | Markierung |
| | | Bodenmarkierung |
| | | Signalisation |
| | | Perimeter T30 |
| | | Signalisation aufheben |

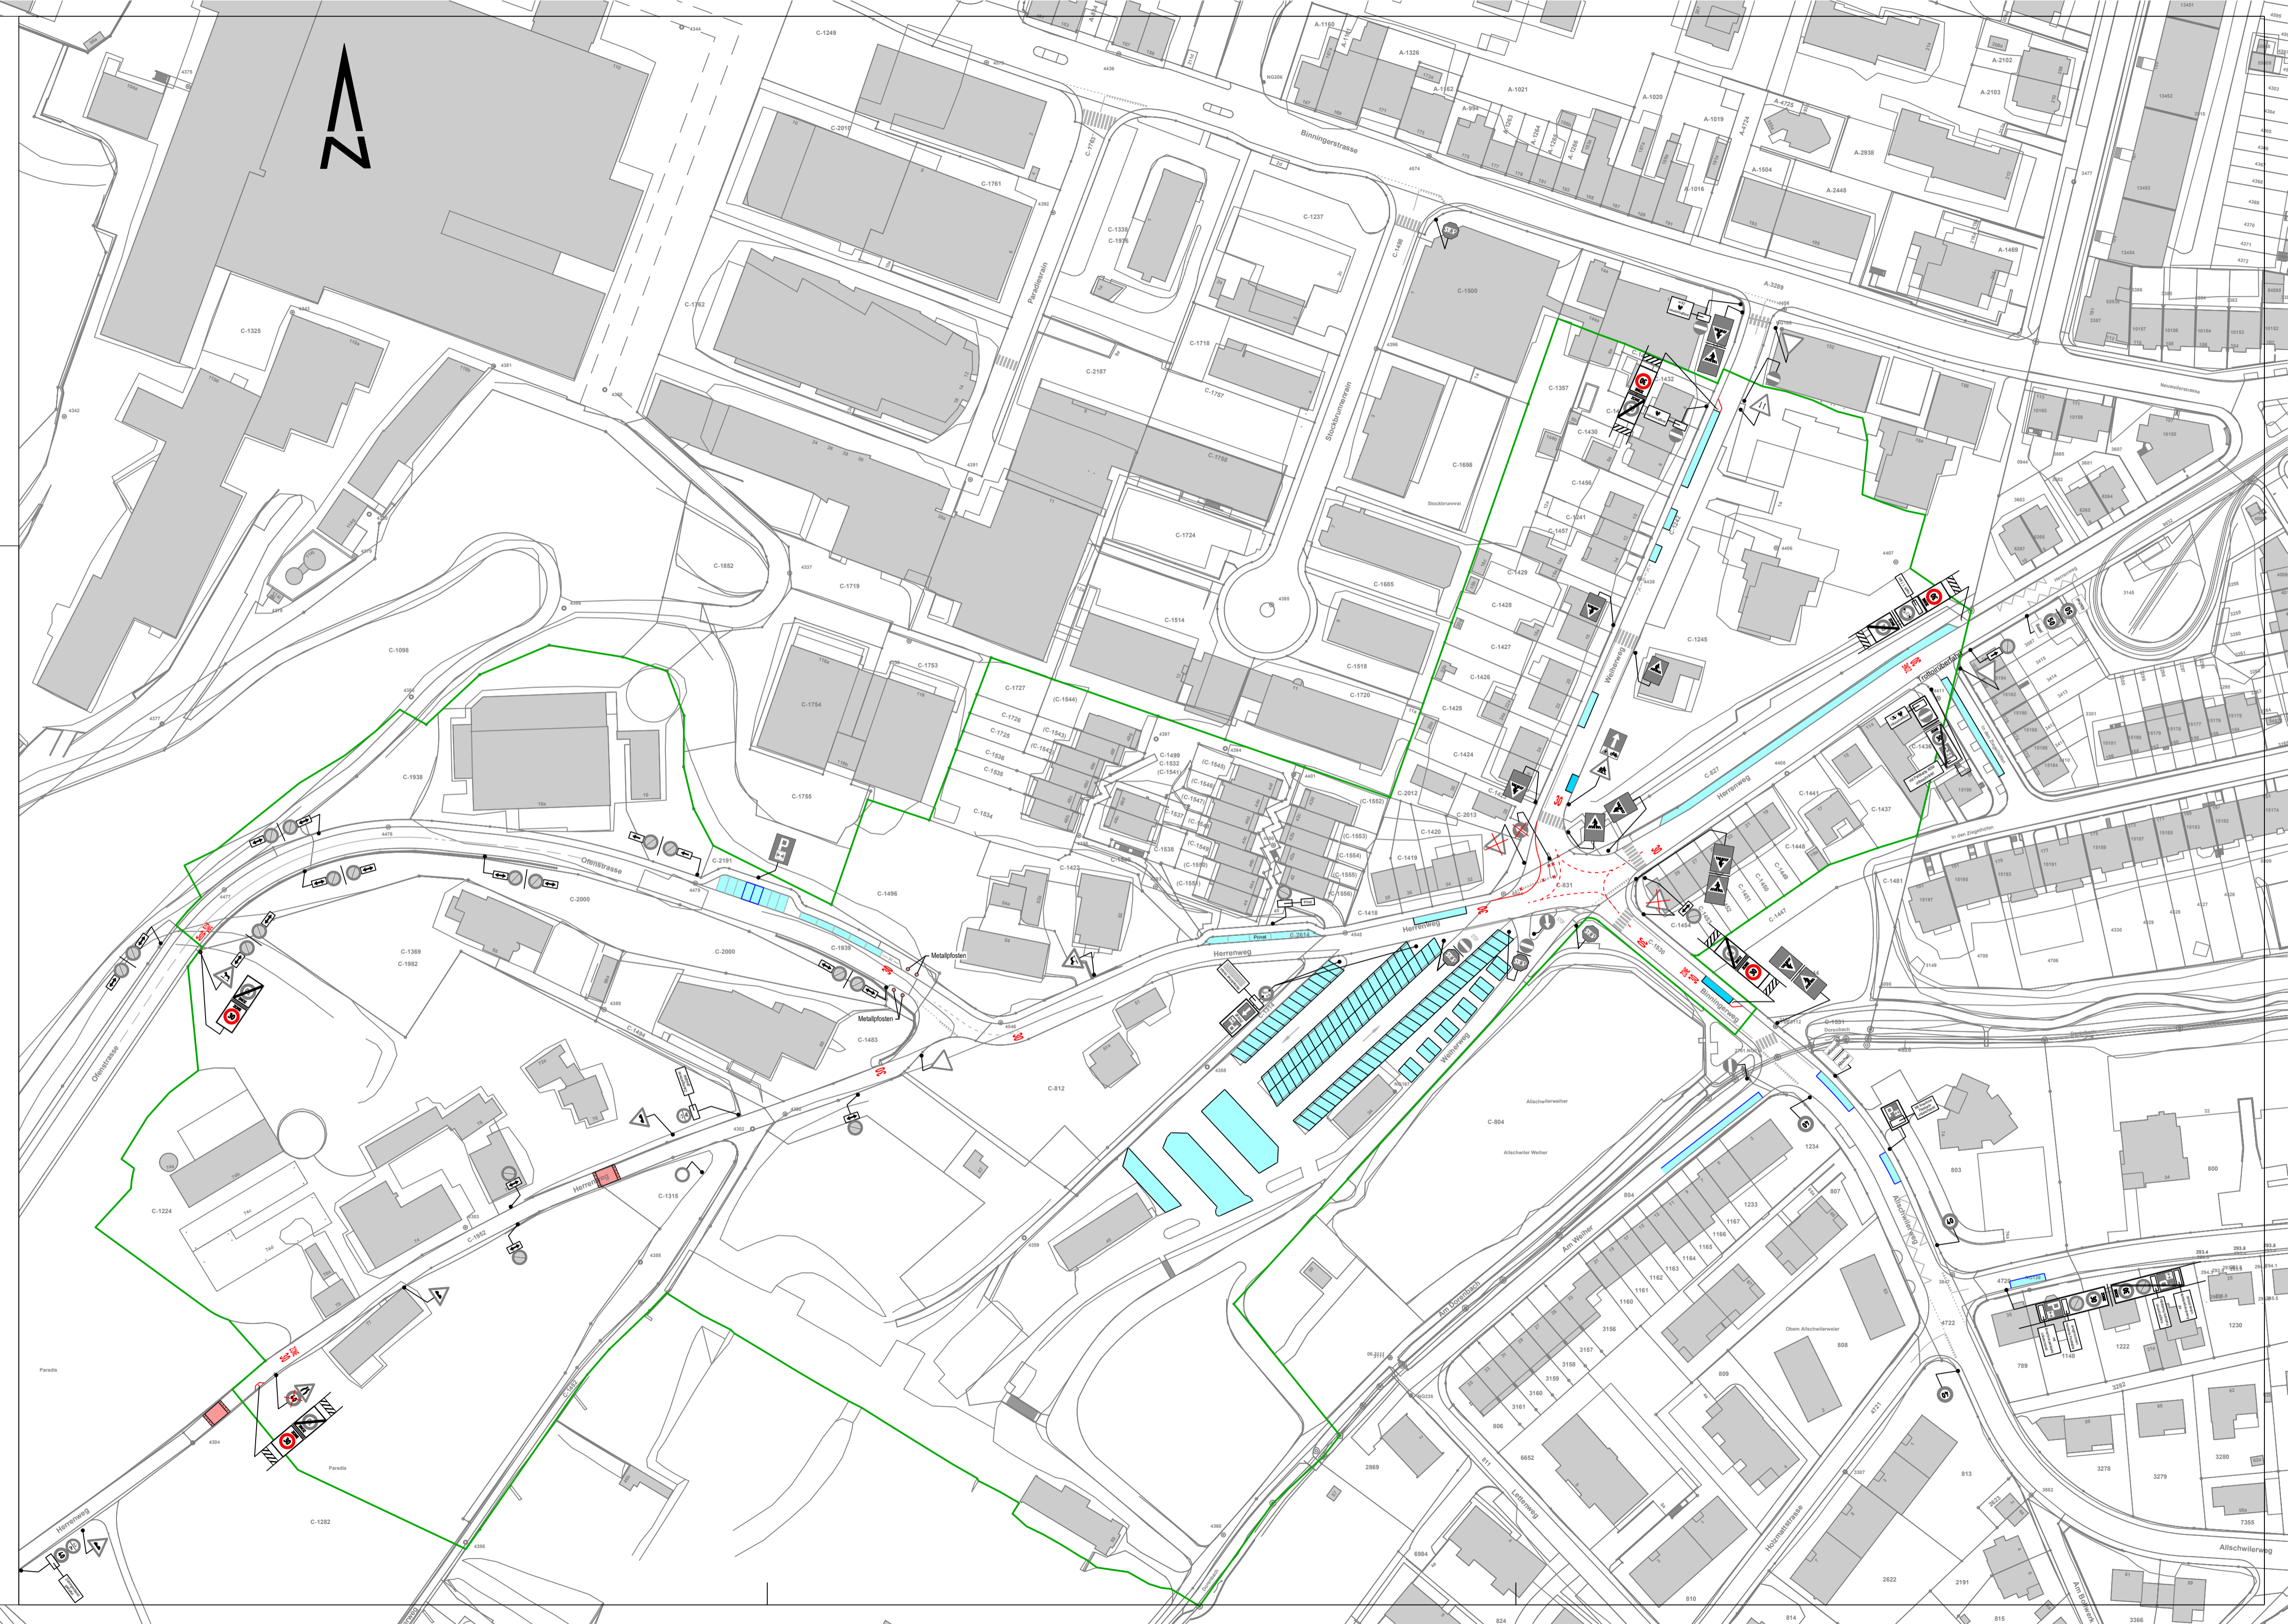


Gemeinde Allschwil

Tempo 30

Massnahmenplan

Zone Herrenweg

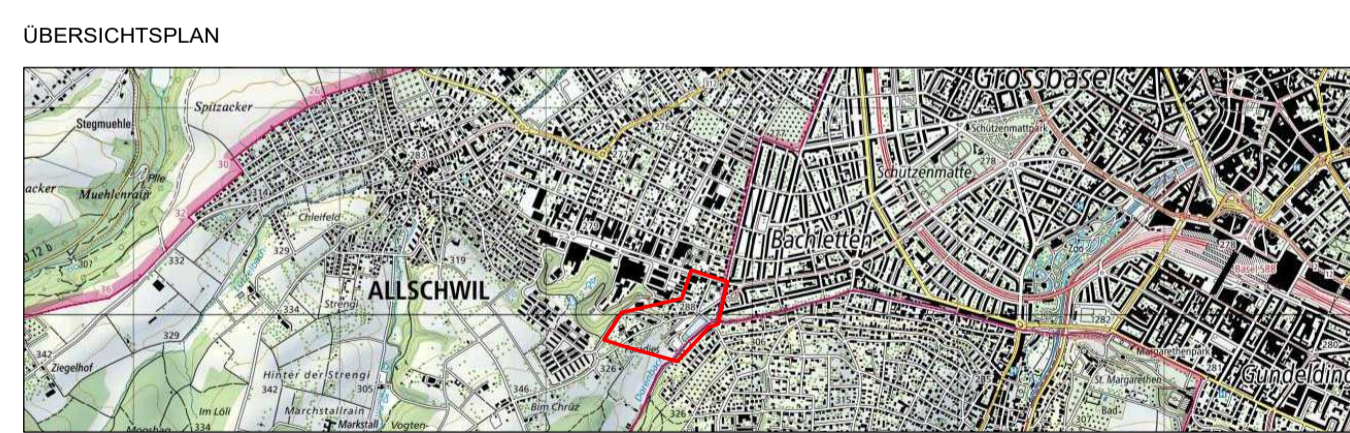

CAD-SYSTEM: Cadwork v.28			
PLANFORMAT: 45/84	MASSSTAB: 1: 1000		
PLANNUMMER PROJEKTVERFASSER 874814.0000-006C005			
PROJEKTVERFASSER RK&P Rudolf Keller & Partner Verkehrstechnische AG	CH - 4132 Muttenz Neue Bahnhofstrasse 160 061 466 68 00 rkp.info@rkag.ch	INDEX	DATUM
		A	08.08.22
		B	03.05.23
		C	08.11.23
		D	
		GEZ	KONTR.
		grr	st0
		grr	st0
		grr	st0