


Legende:

- | | | |
|------------|--------------|------------------------|
| Bestehend: | Projektiert: | Messstelle |
| | | Pfosten |
| | | Aufpflasterung |
| | | Einengungen |
| | | Grünrabatte |
| | | Parkfeld |
| | | Markierung |
| | | Bodenmarkierung |
| | | Signalisation |
| | | Perimeter T30 |
| | | Signalisation aufheben |

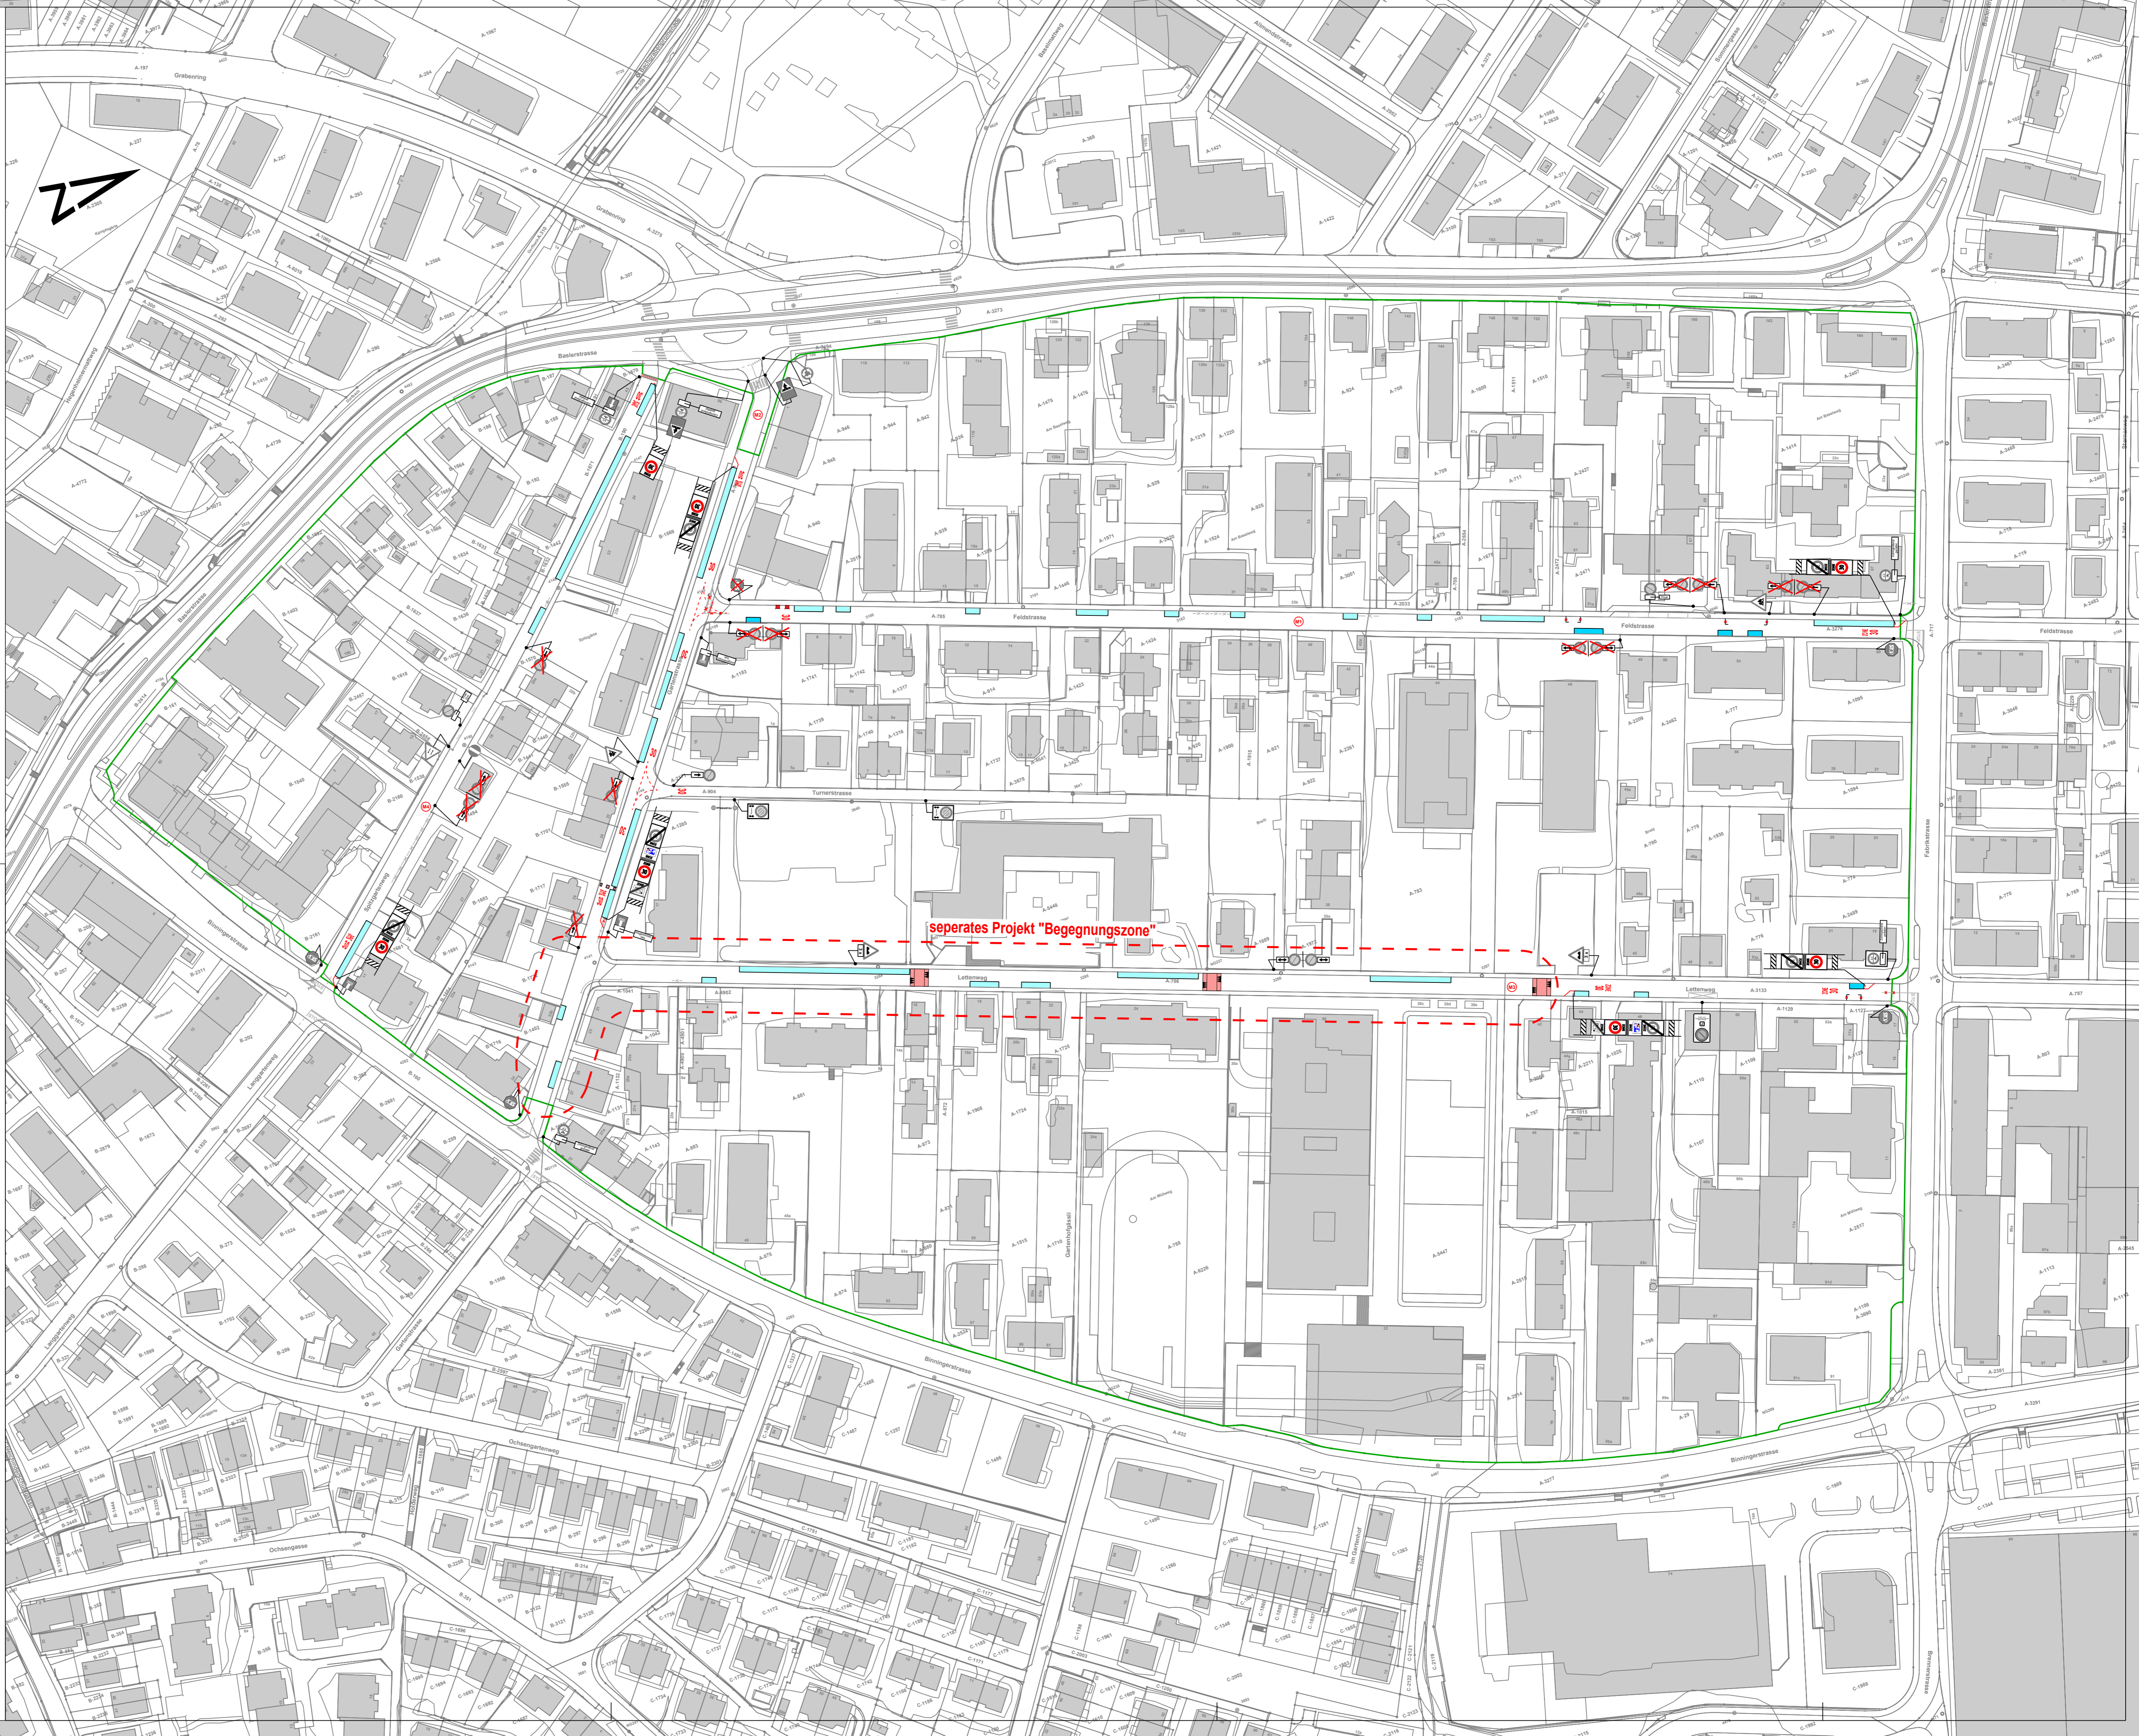

Gemeinde Allschwil

Tempo 30

Massnahmenplan

Zone Gartenhof

ÜBERSICHTSPLAN



CAD-SYSTEM: Cadwork v.27

PLANFORMAT: 60/94.5 MASSSTAB: 1: 1000

PLANNUMMER: PROJEKTVRFASSER
874814.0000-002A006

PROJEKTVRFASSER

RK&P
Rudolf Keller & Partner
Verkehrsgenieure AG
CH - 4132 Mültenz
Neue Bahnhofstrasse 160
061 466 88 00
rkp.info@rkag.ch

INDEX	DATUM	GEZ	KONTR.
A	08.08.22	grf	sto
B			
C			
D			