

Dazu :
Plan-Nr. 701692-72 Situation
Plan-Nr. 701692-73 Situation
Plan-Nr. 701692-74 Situation
Plan-Nr. 701692-76 Situation
Plan-Nr. 701692-77 Situation

Begriffe und Definitionen
A Knotensichtweite
B Beobachtungsdistanz
D Beobachtungspunkt
d Abstand zum Fahrbahnrand
Sichtlinie
Sichtzone

Abstand zwischen Fahrzeug auf Fahrbahn und Beobachtungspunkt D
Abstand zwischen Fahrbahnrand und Beobachtungspunkt D
In der Ase des Fahrbahnstreffens
Abstand zwischen Fahrbahnrand und Bezugspunkt der Sichtlinie
Zone ausserhalb Verkehrsfläche. Innerhalb der Sichtzone ist ein schrittbare Raum in der Höhe von 0,6 - 3,0 m freizuhalten (Bewehrung ab 0,6 m, Sanierung ab 0,8 m).

Sichtweite Motorfahrzeuge
A = 60m
B = 2,50m
d = 1,50m
V = 50km/h

Sichtweite leichte Zweiräder
A = 25m / 45m
B = 1,50m
d = 0,75m
V = km/h (keine Angaben)

Sichtlinie
Sichtzone

Sichtweite Motorfahrzeuge
A = 60m
B = 2,50m
d = 1,50m
V = 50km/h

Sichtweite leichte Zweiräder
A = 25m / 45m
B = 1,50m
d = 0,75m
V = km/h (keine Angaben)

Sichtlinie
Sichtzone

Sichtweite Motorfahrzeuge
A = 60m
B = 2,50m
d = 1,50m
V = 50km/h

Sichtweite leichte Zweiräder
A = 25m / 45m
B = 1,50m
d = 0,75m
V = km/h (keine Angaben)

Sichtlinie
Sichtzone

Sichtweite Motorfahrzeuge
A = 60m
B = 2,50m
d = 1,50m
V = 50km/h

Sichtweite leichte Zweiräder
A = 25m / 45m
B = 1,50m
d = 0,75m
V = km/h (keine Angaben)

Sichtlinie
Sichtzone

Sichtweite Motorfahrzeuge
A = 60m
B = 2,50m
d = 1,50m
V = 50km/h

Sichtweite leichte Zweiräder
A = 25m / 45m
B = 1,50m
d = 0,75m
V = km/h (keine Angaben)

Sichtlinie
Sichtzone

Sichtweite Motorfahrzeuge
A = 60m
B = 2,50m
d = 1,50m
V = 50km/h

Sichtweite leichte Zweiräder
A = 25m / 45m
B = 1,50m
d = 0,75m
V = km/h (keine Angaben)

Sichtlinie
Sichtzone

Sichtweite Motorfahrzeuge
A = 60m
B = 2,50m
d = 1,50m
V = 50km/h

Sichtweite leichte Zweiräder
A = 25m / 45m
B = 1,50m
d = 0,75m
V = km/h (keine Angaben)

Sichtlinie
Sichtzone

Sichtweite Motorfahrzeuge
A = 60m
B = 2,50m
d = 1,50m
V = 50km/h

Sichtweite leichte Zweiräder
A = 25m / 45m
B = 1,50m
d = 0,75m
V = km/h (keine Angaben)

Sichtlinie
Sichtzone

Sichtweite Motorfahrzeuge
A = 60m
B = 2,50m
d = 1,50m
V = 50km/h

Sichtweite leichte Zweiräder
A = 25m / 45m
B = 1,50m
d = 0,75m
V = km/h (keine Angaben)

Sichtlinie
Sichtzone

Sichtweite Motorfahrzeuge
A = 60m
B = 2,50m
d = 1,50m
V = 50km/h

Sichtweite leichte Zweiräder
A = 25m / 45m
B = 1,50m
d = 0,75m
V = km/h (keine Angaben)

Sichtlinie
Sichtzone

Sichtweite Motorfahrzeuge
A = 60m
B = 2,50m
d = 1,50m
V = 50km/h

Sichtweite leichte Zweiräder
A = 25m / 45m
B = 1,50m
d = 0,75m
V = km/h (keine Angaben)

Sichtlinie
Sichtzone

Sichtweite Motorfahrzeuge
A = 60m
B = 2,50m
d = 1,50m
V = 50km/h

Sichtweite leichte Zweiräder
A = 25m / 45m
B = 1,50m
d = 0,75m
V = km/h (keine Angaben)

Sichtlinie
Sichtzone

Sichtweite Motorfahrzeuge
A = 60m
B = 2,50m
d = 1,50m
V = 50km/h

Sichtweite leichte Zweiräder
A = 25m / 45m
B = 1,50m
d = 0,75m
V = km/h (keine Angaben)


Sichtlinie
Sichtzone

Sichtweite Motorfahrzeuge
A = 60m
B = 2,50m
d = 1,50m
V = 50km/h

Sichtweite leichte Zweiräder
A = 25m / 45m
B = 1,50m
d = 0,75m
V = km/h (keine Angaben)

Sichtlinie
Sichtzone

Arbeitsdokument

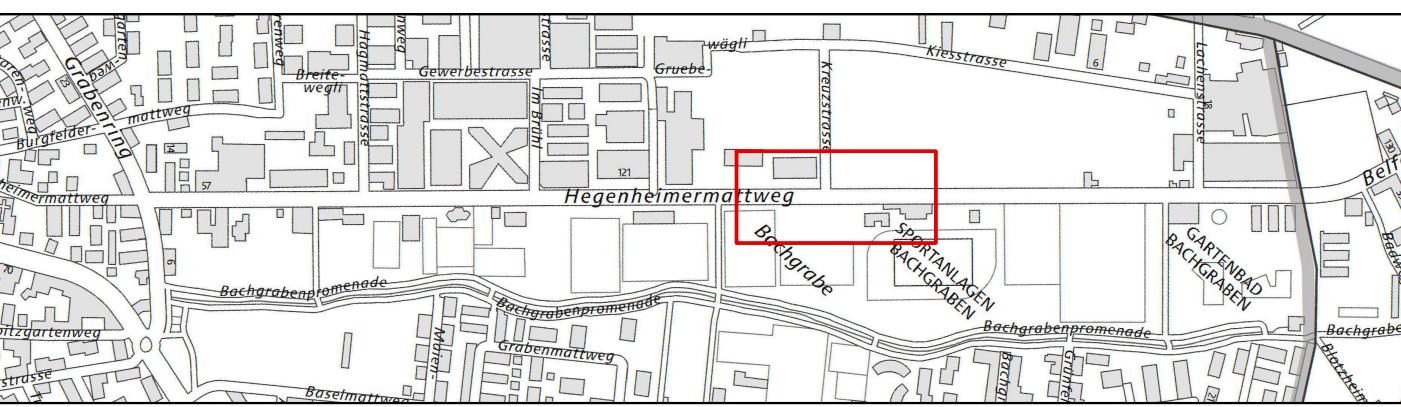

K:\Cadwork\701692\Aufgabe05_Plan\701692-72-77_Sichtweiten- und Schleppkurvenplan.dwg

Hegenheimermattweg, Grabenring bis Kantonsgrenze BS

Korrektur und Umgestaltung

4123 Allschwil

Bauprojekt

Sichtweiten- und Schleppkurvenplan


Abschnitt: Parkallee bis Hegenheimermattweg 150b

Massstab 1:200

J. AUSLIN
STEBLER
personalized engineering

J. AUSLIN
STEBLER AG
4132 Muttens
Gartenstrasse 15
Telefon +41 61 467 67 67
www.jauslinstebler.ch

Plattdatum: 07-03-2017

 

F	.
E	.
D	.
C	.
B	.
A	Auflage
Index	Änderungen

Fortsetzung siehe
Plan Nr. 701692-74

Fortsetzung siehe
Plan Nr. 701692-76

