31	Allschwil	1:2'000			Operatserstellung: 13.11.2006 verantwortlicher Geometer: Fabian Frei Nachführungsgeometer: Fabian Frei Ausgabedatum Plan: 20.08.2021	Die Rechtsgültigkeit des Planes für das Grundbuch bezieht sich auf den Bereich innerhalb der geschlossen und farbig dargestellten Planabgrenzung.	Plan für das Grundbuch	31

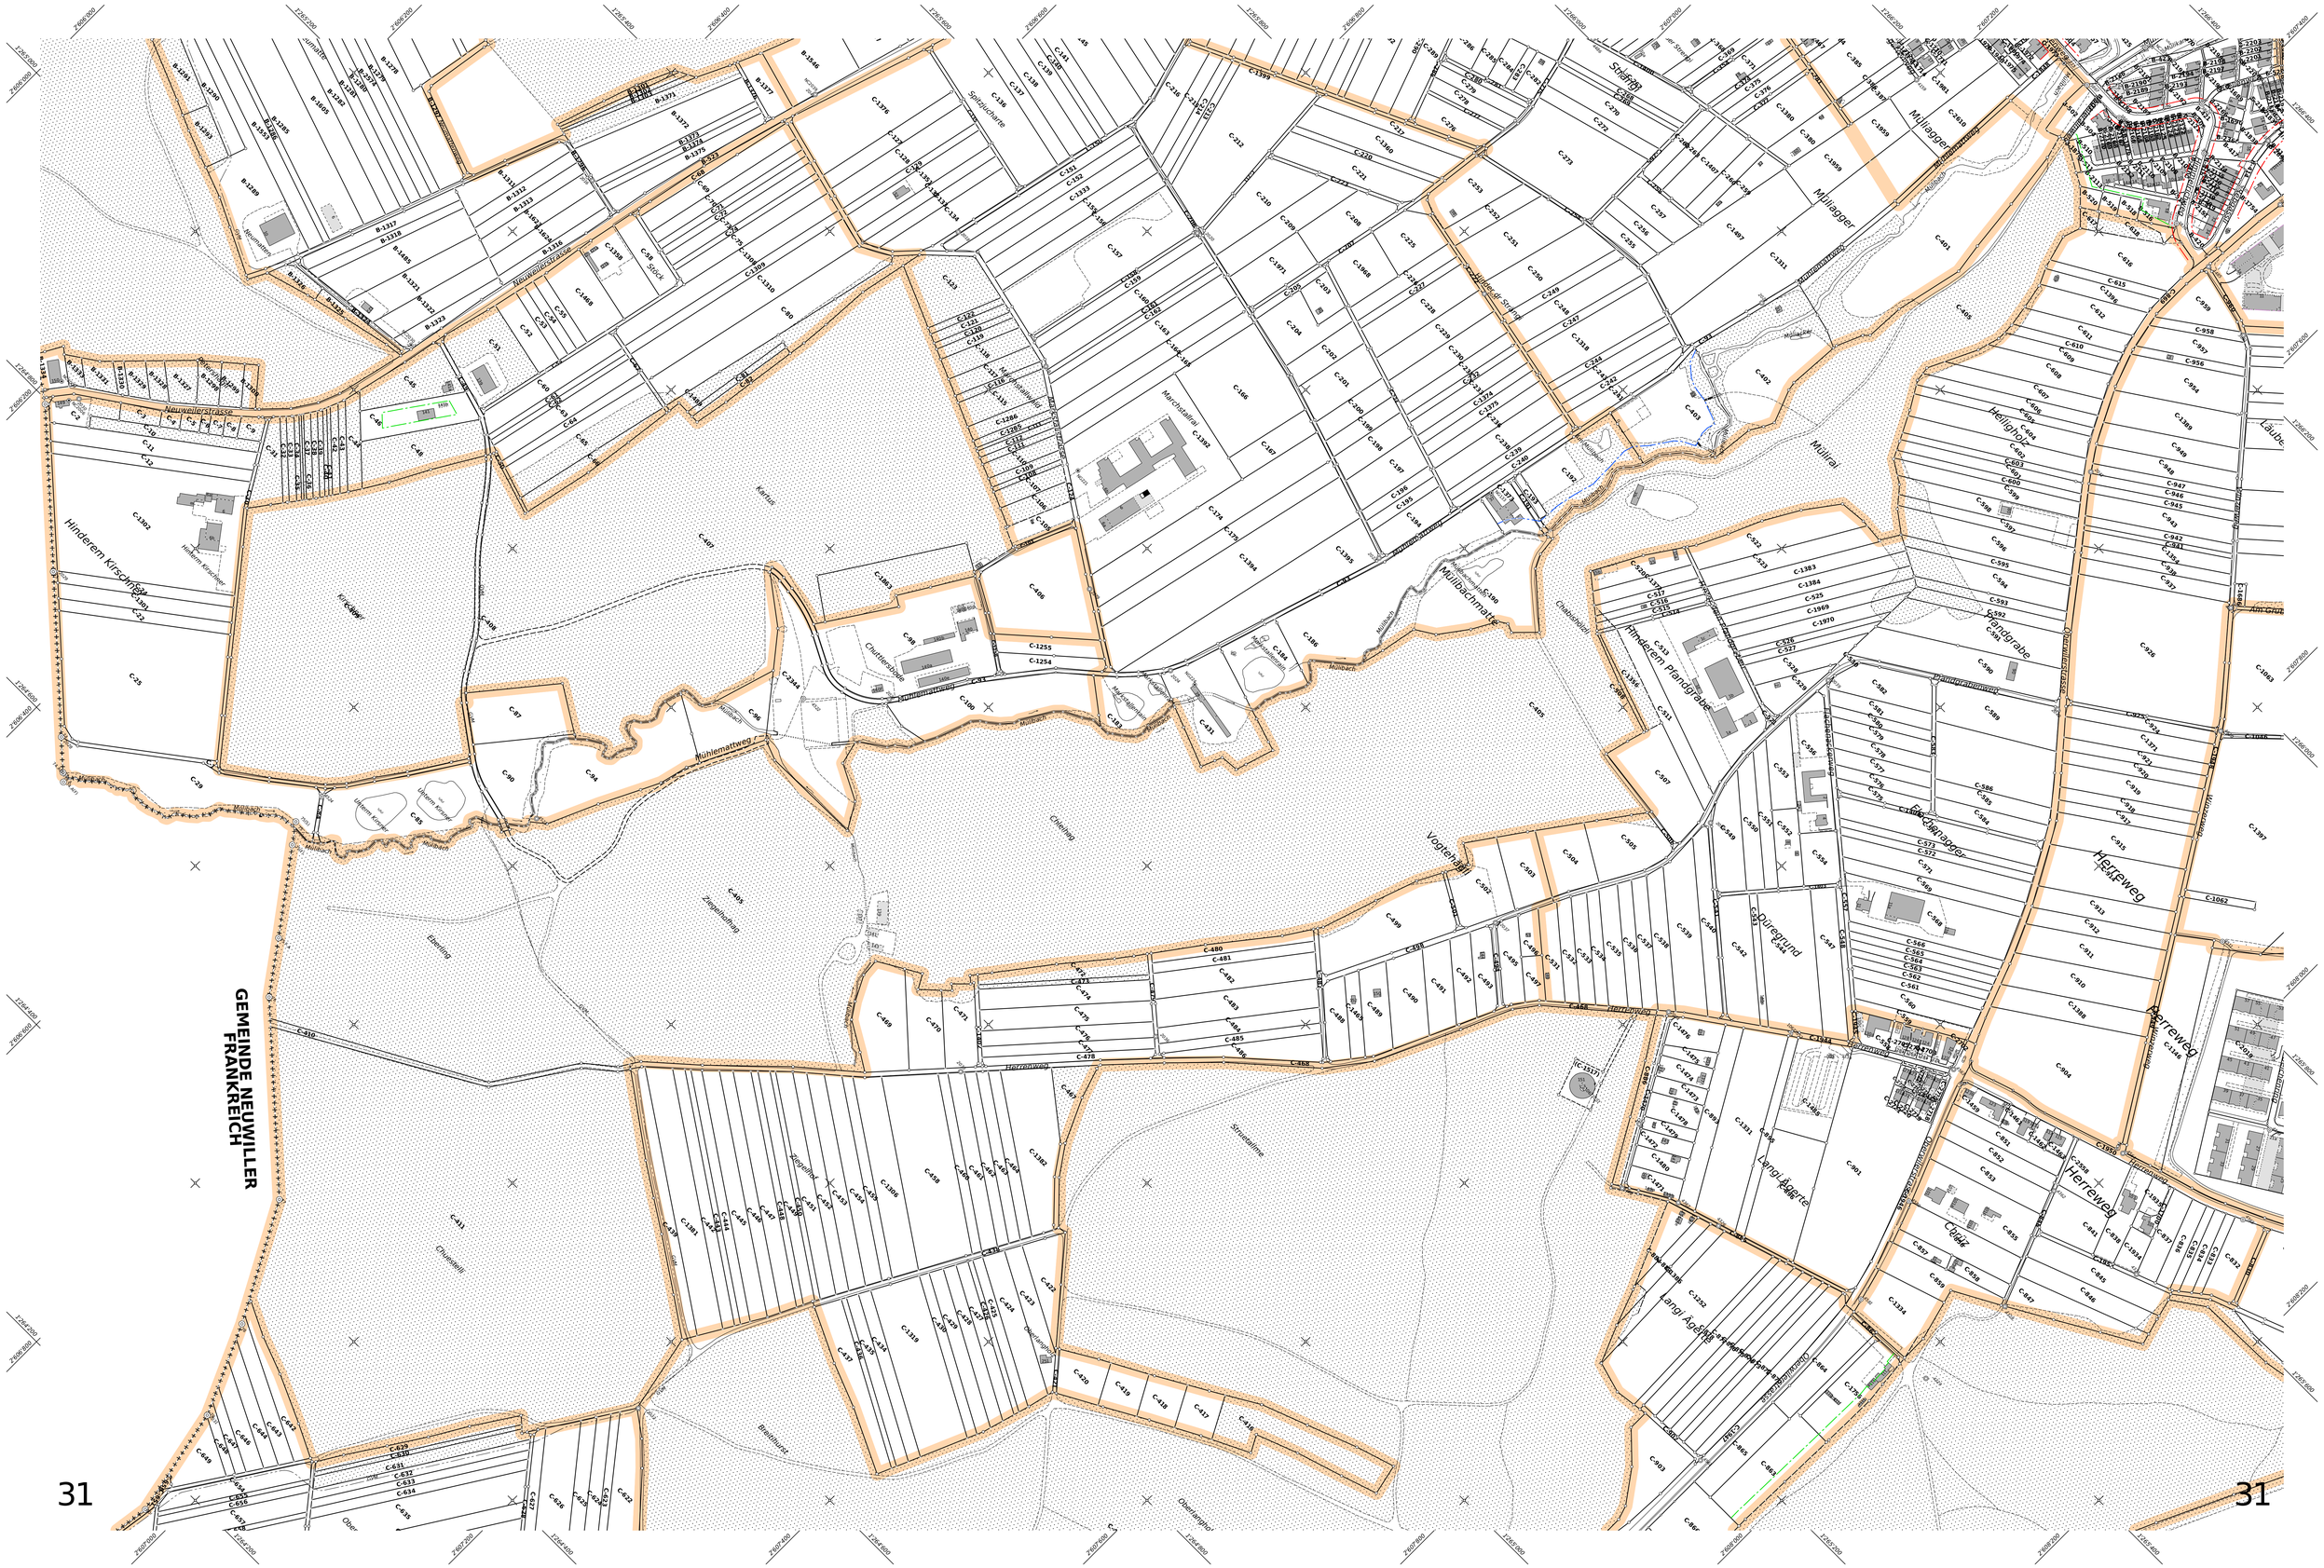
GEMEINDE NEUWILLER
FRANKREICH
Neuweilerstrasse
Hinderem Kirschhof
Kirschhof
Kirsthus
Spitzgusse
Mühlematweg
Mühlematweg
Mühlebachmatte
Mühlebach
Chettisboden
Chiehlen
Vogelhalden
Müllagger
Müllirai
Müllibach
Müllibachmatte
Hinderem Plandgrabe
Plandgrabe
Hellighof
Läube
Herrweg
Herrweg
Herrweg
Langi Ägerte
Langi Ägerte
Chiehlweg
Ziegelhofweg
Eberling
Chueweli
Bleichwurz
Oberlanghof
Oberlanghof
Schnetelme
Oberer Kirsgrt
Oberer Kirsgrt
Oberer Kirsgrt