


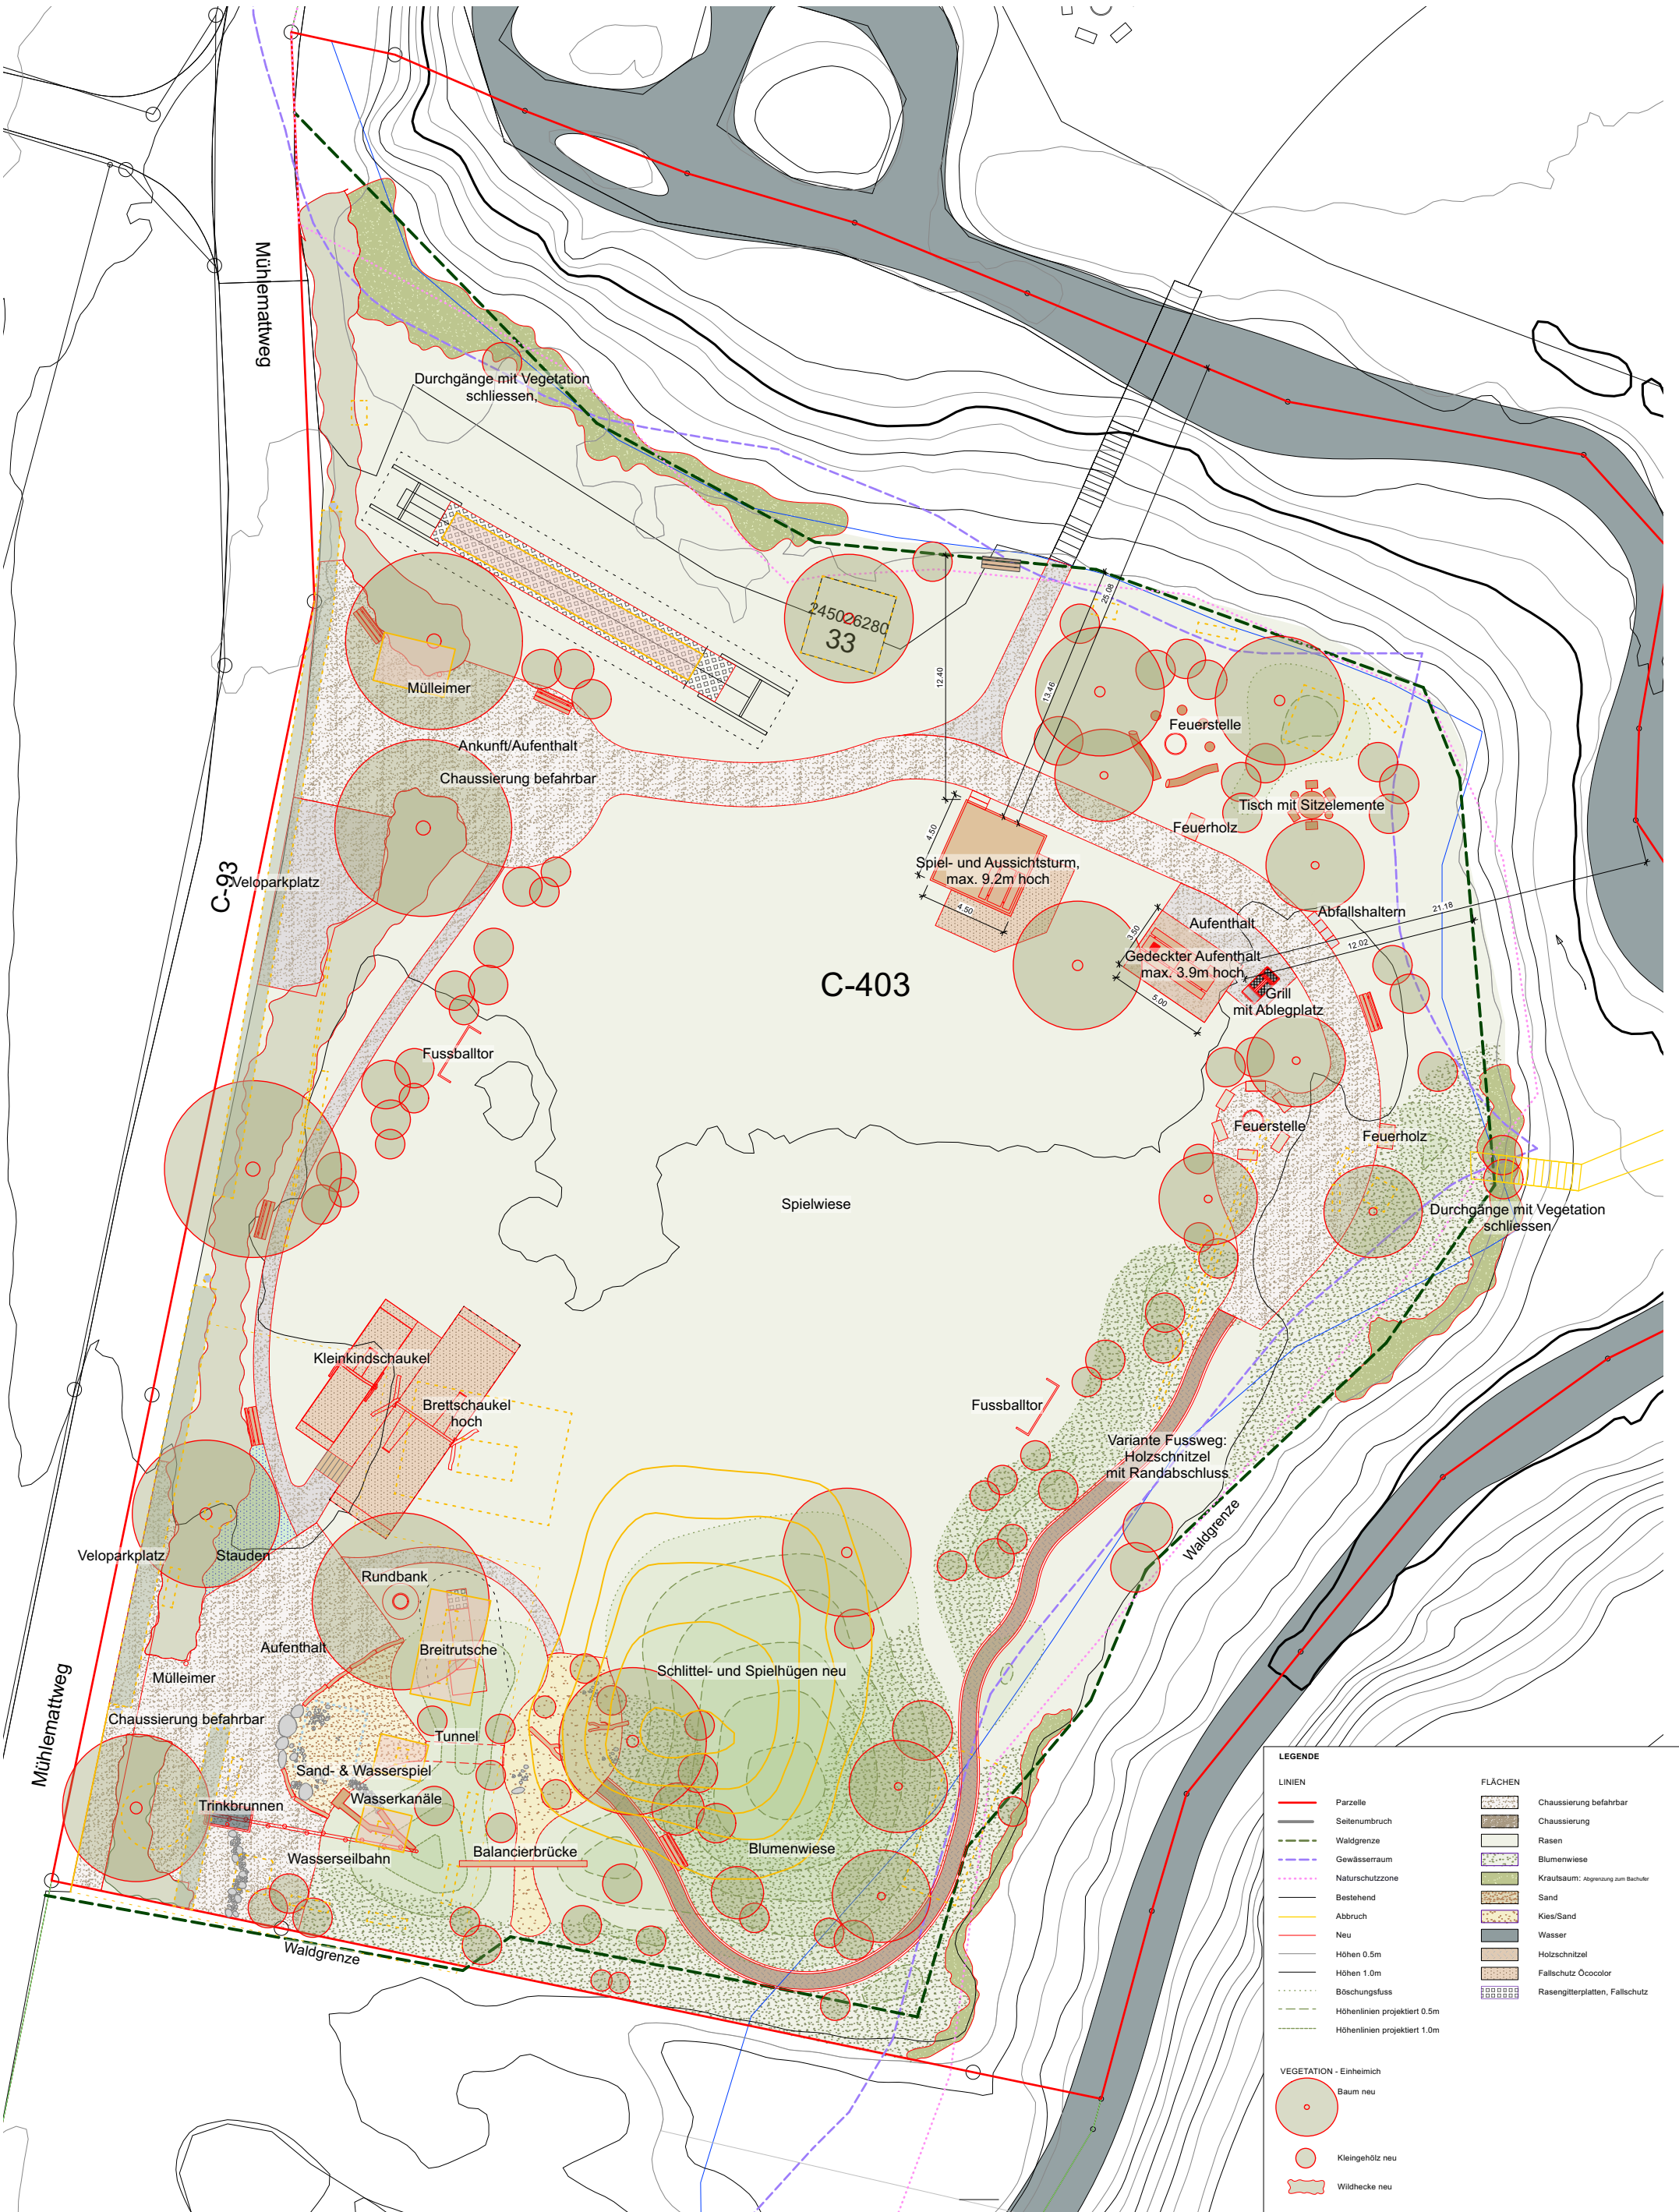

Generationenspielraum Plumpi

Gemeinde Allschwil

Grundriss

Masstab 1:300
Format A3
Phase Baueingabe
Plan-Nr.
Datum 10.10.2023/sh

Auftraggeber*in

Gemeindeverwaltung Allschwil
Stadtentwicklung - Raumplanung
Baslerstrasse 111
4123 Allschwil

Projektierung

SpielRaum
Quartiergasse 13
3013 Bern
031 382 05 95
info@spielraum.ch
www.spielraum.ch

