

Dazu :  
 Plan-Nr. 701692-62 Situation  
 Plan-Nr. 701692-63 Situation  
 Plan-Nr. 701692-64 Situation  
 Plan-Nr. 701692-65 Situation  
 Plan-Nr. 701692-66 Situation

**Legende Signaturen**

- Masten**
- M5 Mast-Nr.
  - Normalmast mit Flansch
  - Normalmast ohne Flansch
  - Normalmast mit Ausleger
  - Winkelmast (ab 7m mit Abspannung)
  - Winkelmast mit Beleuchtungsaufsatz
  - Portal
  - Beleuchtungsmast (Lichtpunkthöhe in m)
  - LPH 10
  - Fahrleitungsmast
  - Inselpfosten
  - Signalständer
  - Geländer
  - Abschränkung mit Abweisblech
  - Polier

**Standort Signale + Wegweiser**

- Signal montiert an Mast
- Signalrückseite
- Signalvorderseite

**Abkürzungen**

- bel. beleuchtet
- dem. demontierbar

**Genehmigungsvermerk**

genehmigt: GEMEINDE ALLSCHWIL  
 Datum: \_\_\_\_\_ Unterschrift: \_\_\_\_\_  
 eingesehen: POLIZEI BASEL LANDSCHAFT  
 Hauptabteilung Verkehrssicherheit  
 Datum: \_\_\_\_\_ Unterschrift: \_\_\_\_\_

**Legende Farbgebung**

**bestehend/bleibt (Beispiele)**

- 3/6 Markierung aller Farben
- 3/6 Markierungsteilung
- Liastar Signale + Wegweiser
- Masten
- Randsteinführung
- Schlaufe Verkehrszählung
- Schacht Verkehrszählung

**entfernen (Beispiele)**

- Markierung aller Farben
- Signale + Wegweiser
- Masten
- Randsteinführung
- Schlaufe Verkehrszählung
- Schacht Verkehrszählung
- Ein- / Ausfahrt Privatareal


**neu (Beispiele)**

- weisse Markierung
- gelbe Markierung
- blaue Markierung
- 3/6 Markierungsteilung
- Liastar Signale + Wegweiser
- Masten
- Randsteinführung
- Schlaufe Verkehrszählung
- Schacht Verkehrszählung
- Ein- / Ausfahrt Privatareal
- Beleuchtungsmast
- Absenkung
- Projekt Kreisell / Projekt Kl. BS
- Erschliessungen Base-Link

Fortsetzung siehe  
 Plan Nr. 701692-66

F	.
E	.
D	.
C	.
B	.
A	Auflage
Index	Änderungen

Arbeitsdokument

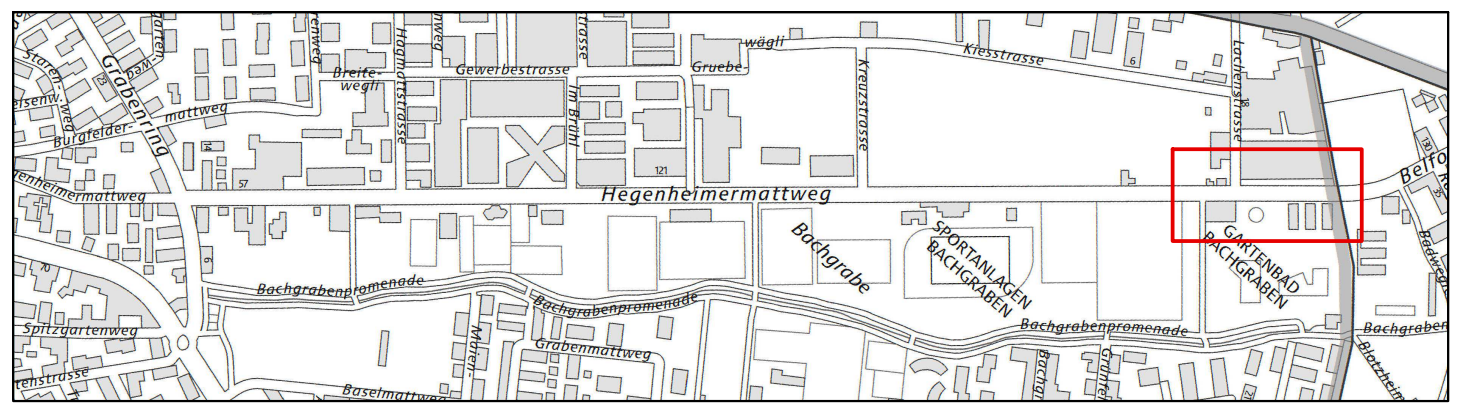

Hegenheimmattweg, Grabenring bis Kantonsgrenze BS

Korrektion und Umgestaltung

4123 Allschwil



**Bauprojekt**


**Signalisierung und Markierung**

Abschnitt: Hegenheimmattweg 175 bis Kantonsgrenze BS

Masstab 1:200

**J AUSLIN STEBLER**  
 JAUSLIN STEBLER AG  
 4132 Muttenz  
 Gartenstrasse 15  
 Telefon +41 61 467 67 67  
 www.jauslinstebler.ch

Pieldatum: 28-02-2017

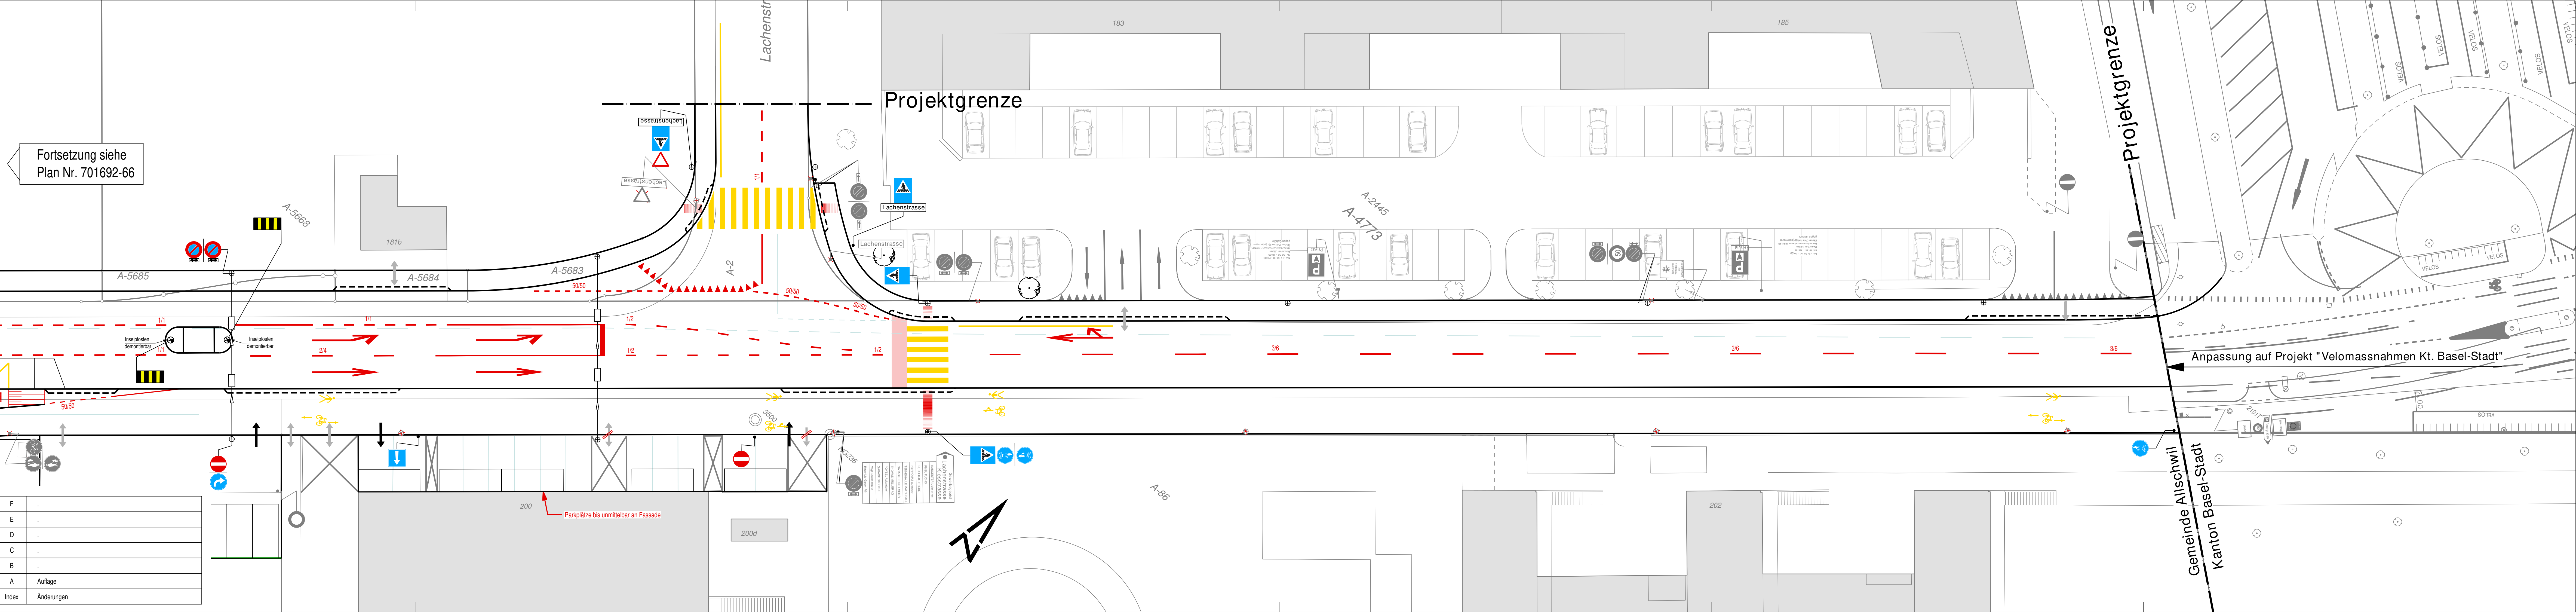

Parkplätze bis unmittelbar an Fassade

200

200d

A-56

Gemeinde Allschwil  
 Kanton Basel-Stadt

Projektgrenze

Projektgrenze

Anpassung auf Projekt "Velomassnahmen Kt. Basel-Stadt"

200

200d

A-56

Gemeinde Allschwil  
 Kanton Basel-Stadt

Projektgrenze

Projektgrenze

Anpassung auf Projekt "Velomassnahmen Kt. Basel-Stadt"