



Bauabschnitt 2.1 - 2.3: Phase 1


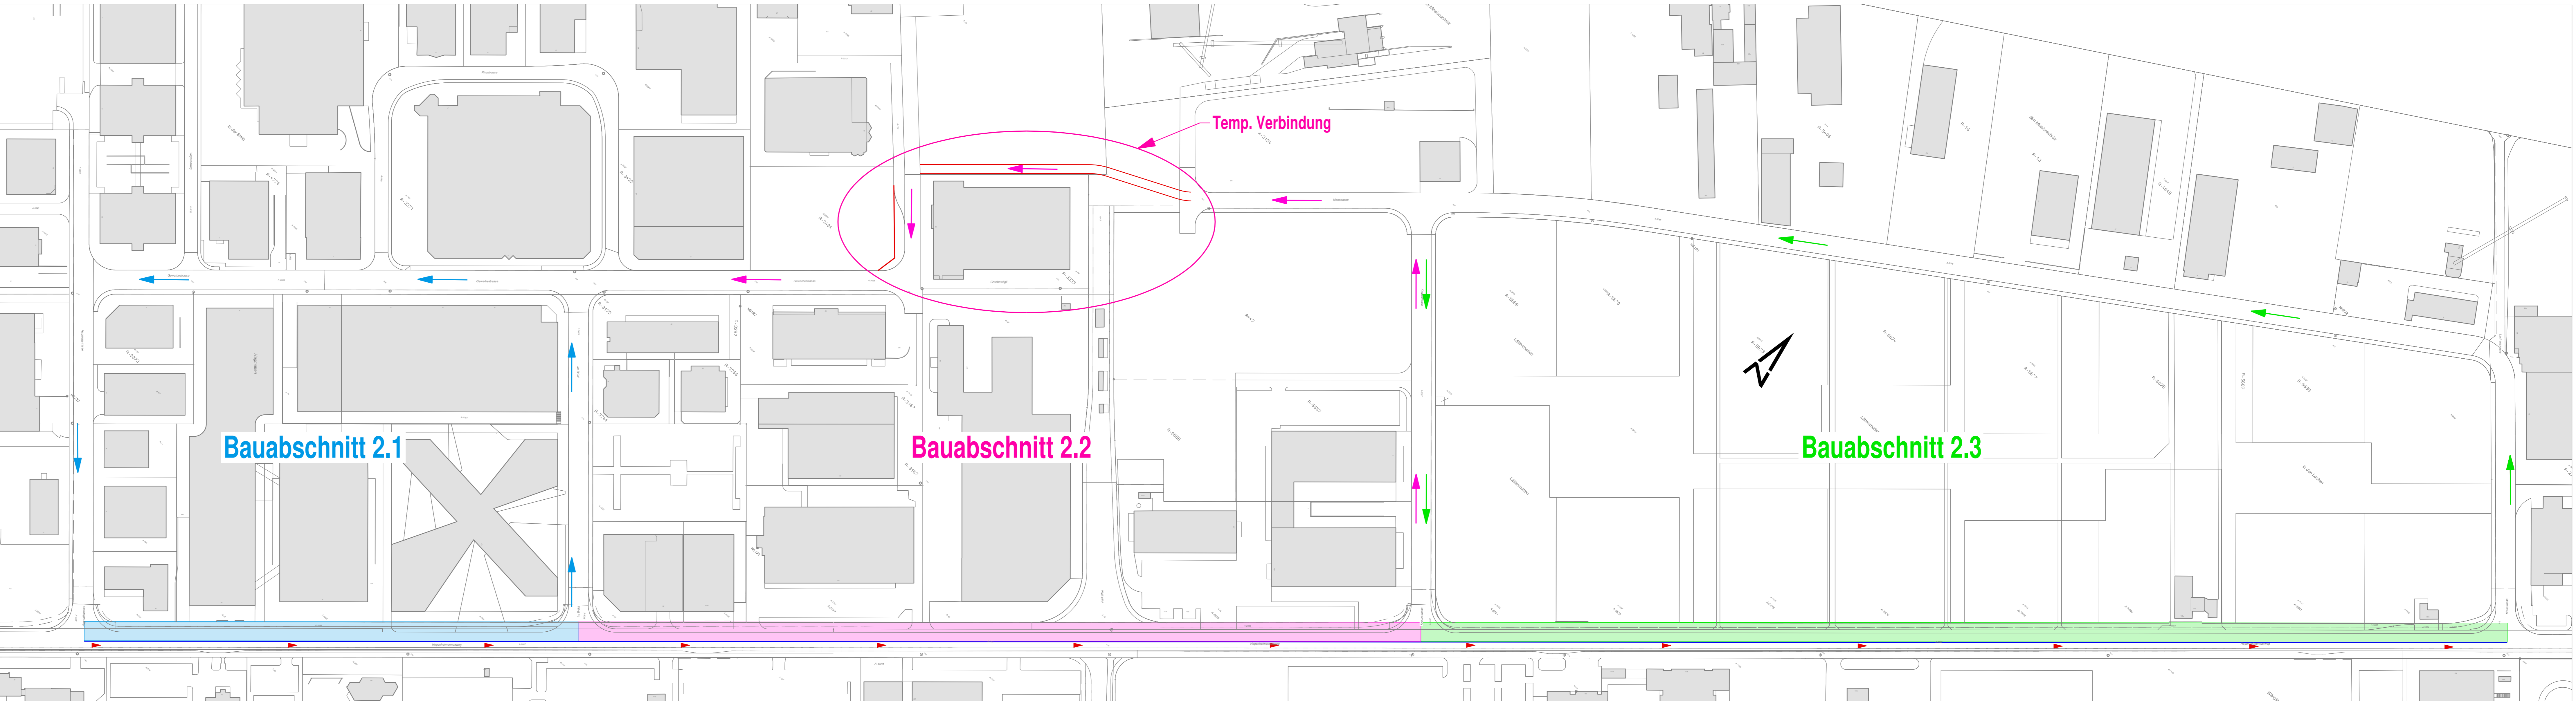


Bauabschnitt 2.1 - 2.3: Phase 2

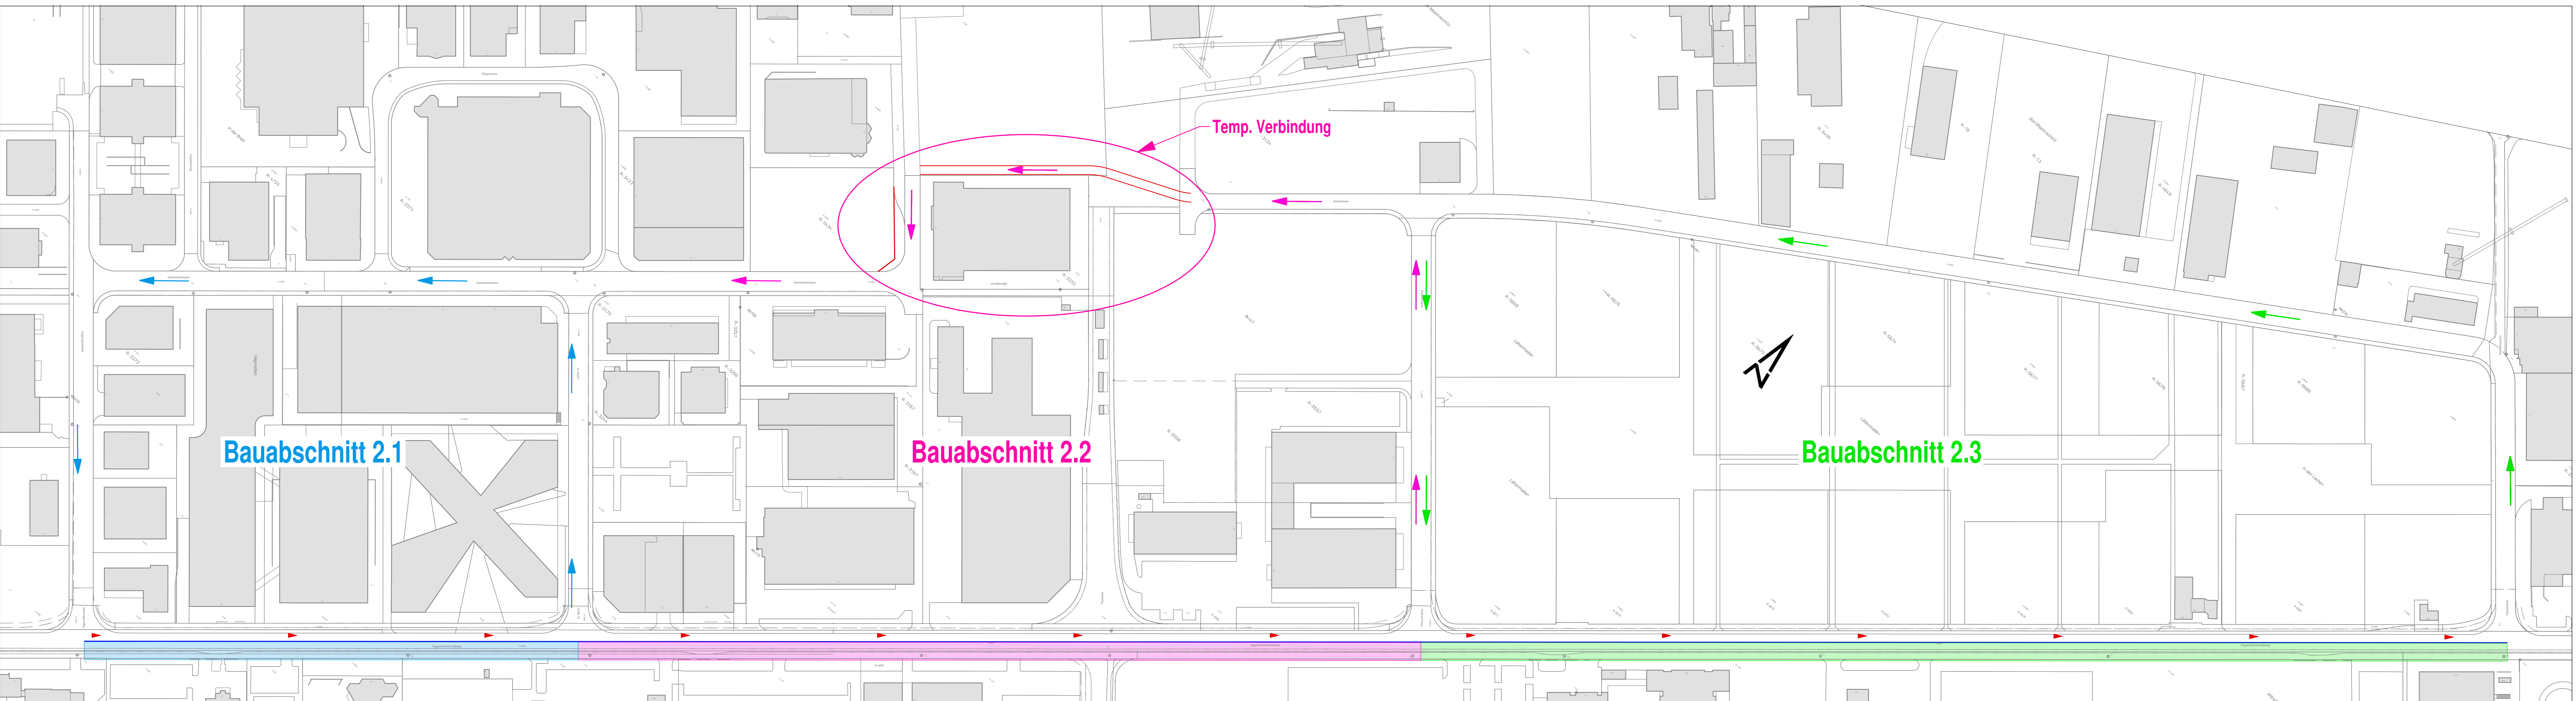


F	
E	
D	
C	
B	
A	Auflage
Index	Änderungen

- LEGENDE**
- ← Umleitung Bauabschnitt 2.1: Phase 1 und Phase 2
 - ← Umleitung Bauabschnitt 2.2: Phase 1 und Phase 2
 - ← Umleitung Bauabschnitt 2.3: Phase 1 und Phase 2

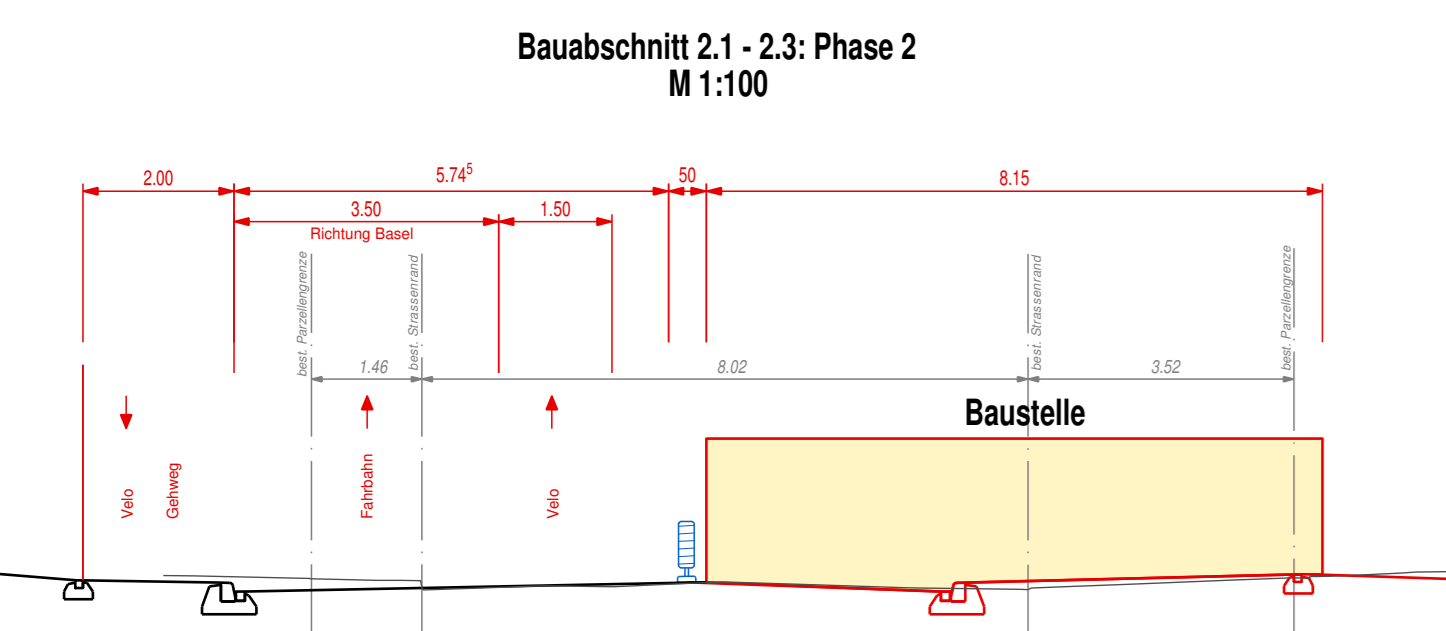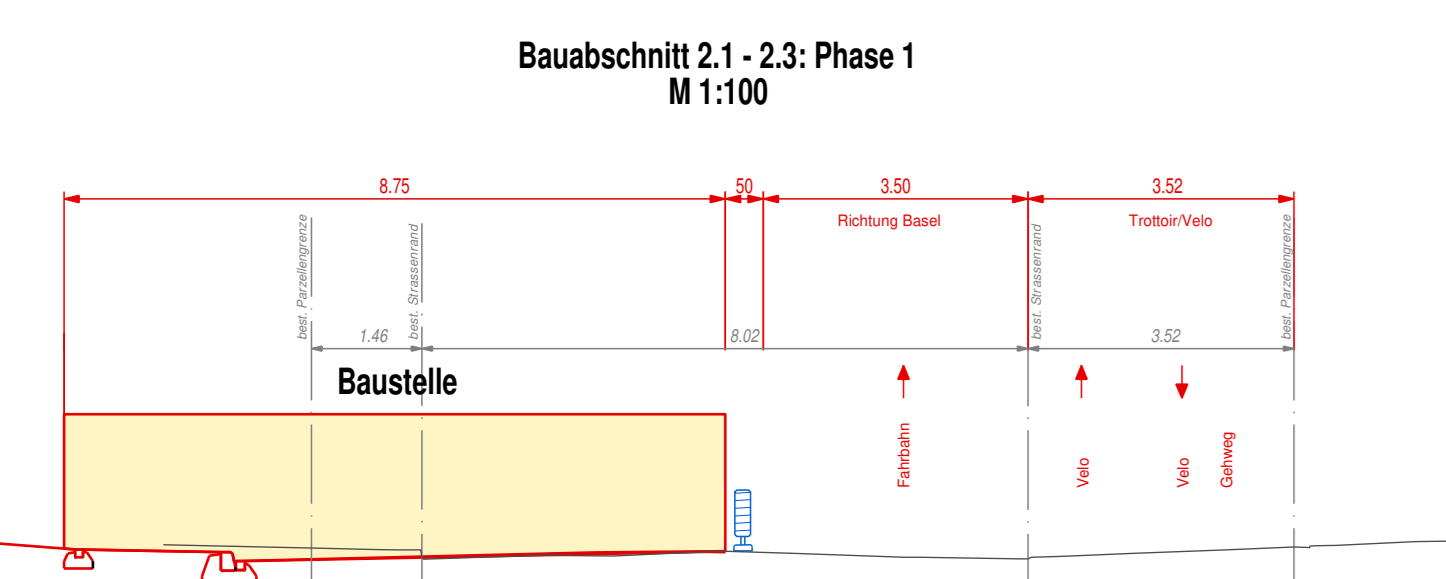

Dazu : Plan-Nr. 701692-80 Bauphase- und Umleitungsplan 1
Plan-Nr. 701692-82 Bauphase- und Umleitungsplan 3

Arbeitsdokument

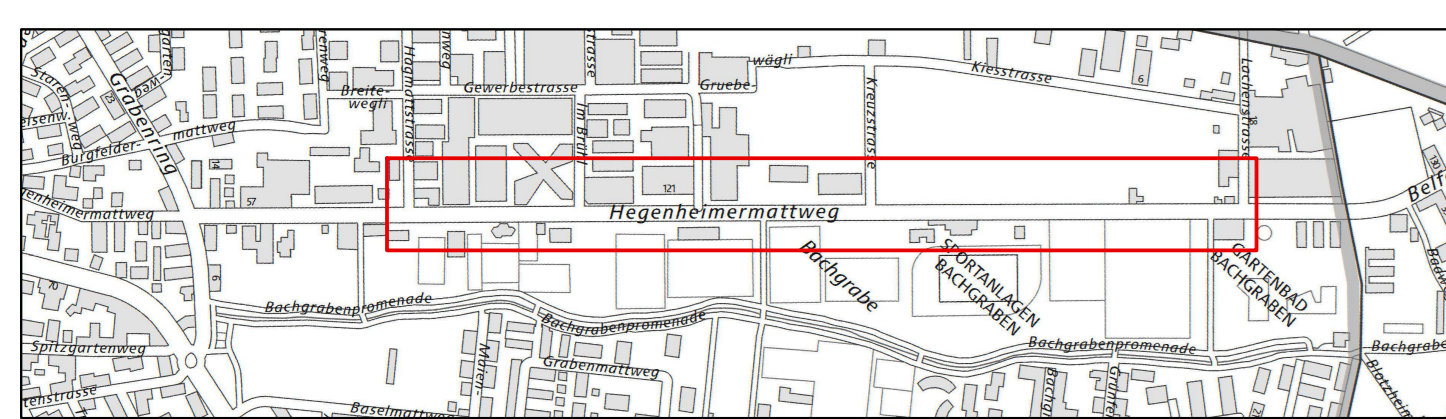

Hegenheimermattweg, Grabenring bis Kantonsgrenze BS
Korrektion und Umgestaltung
4123 Allschwil



Ind.	Datum	Art	Kont.	Proj.	Vs.
A	07.04.2016	hyt	kt	kt	kt
B	01.02.2017	hyt	kt	kt	kt
C					
D					
E					
F					
G					

Plan-Nr.	701692-81	Index	A	Format	147/70
----------	-----------	-------	---	--------	--------

Massstab 1:1'000