

Index	Die Änderungen betreffen :
A	
B	
C	
D	

Gemeinde Allschwil


# Oberwilerstrasse

Parzelle C-903 - Parzelle C-412

Axe 1002, BP 5/0 bis BP 34/10

Bauprojekt


# Rodung

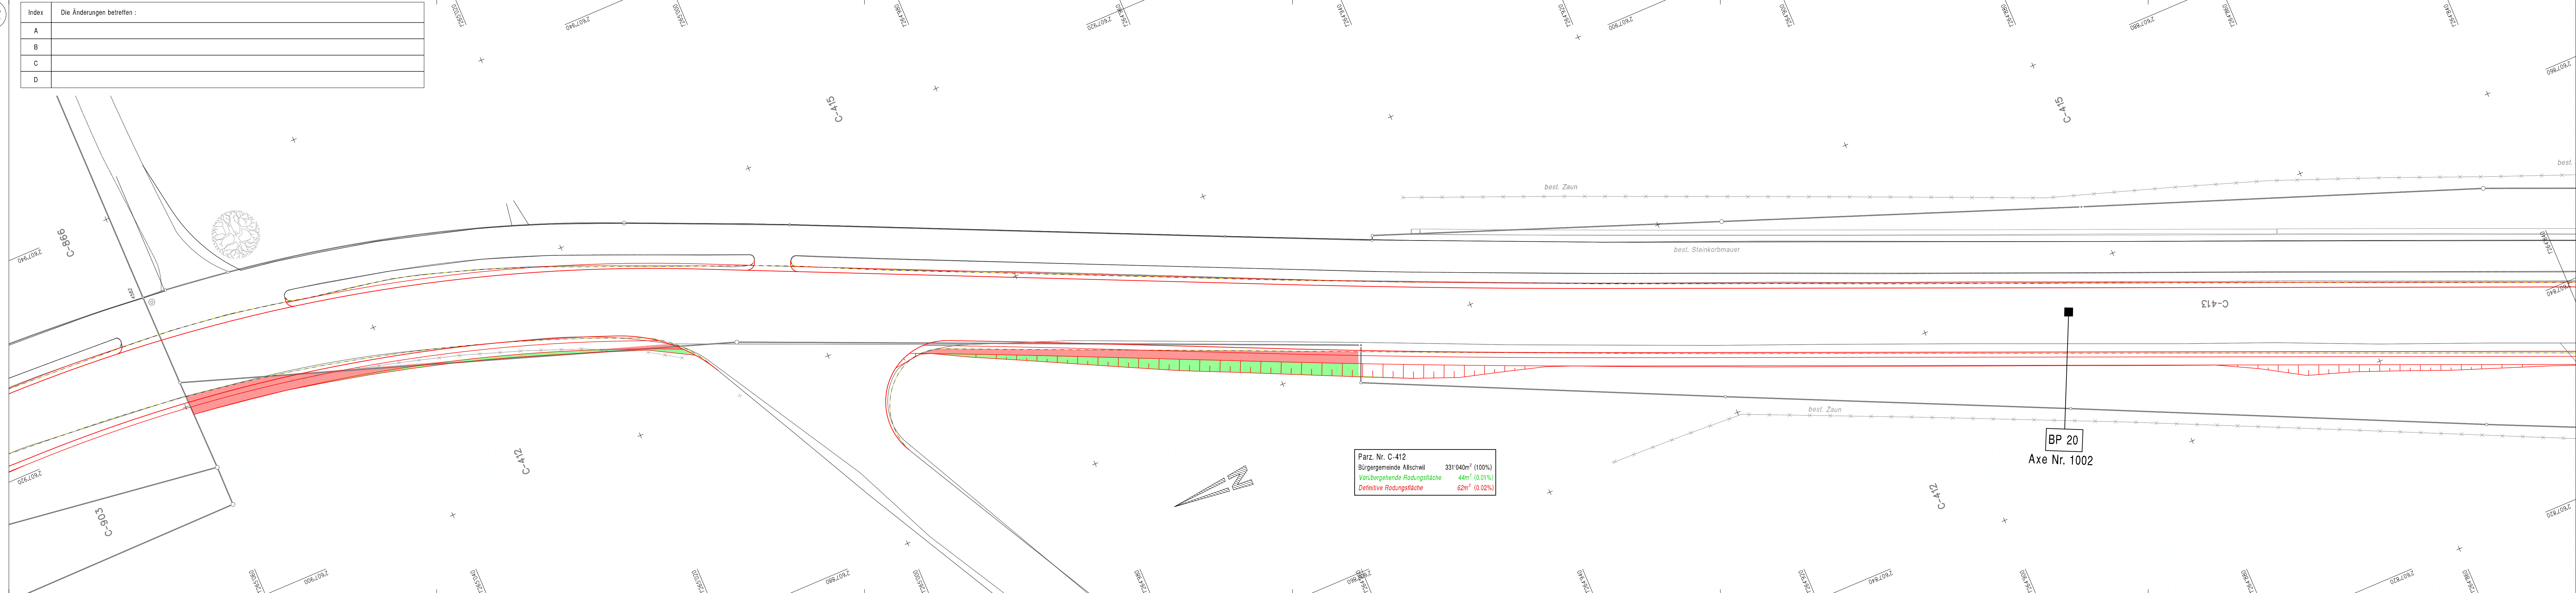

Parz. Nr. C-412	
Bürgergemeinde Allschwil	331'040m <sup>2</sup> (100%)
Vorübergende Rodungsfläche	44m <sup>2</sup> (0.01%)
Definitive Rodungsfläche	62m <sup>2</sup> (0.02%)

BP 20  
Axe Nr. 1002

ÜBERSICHTSPLAN 1: 25'000

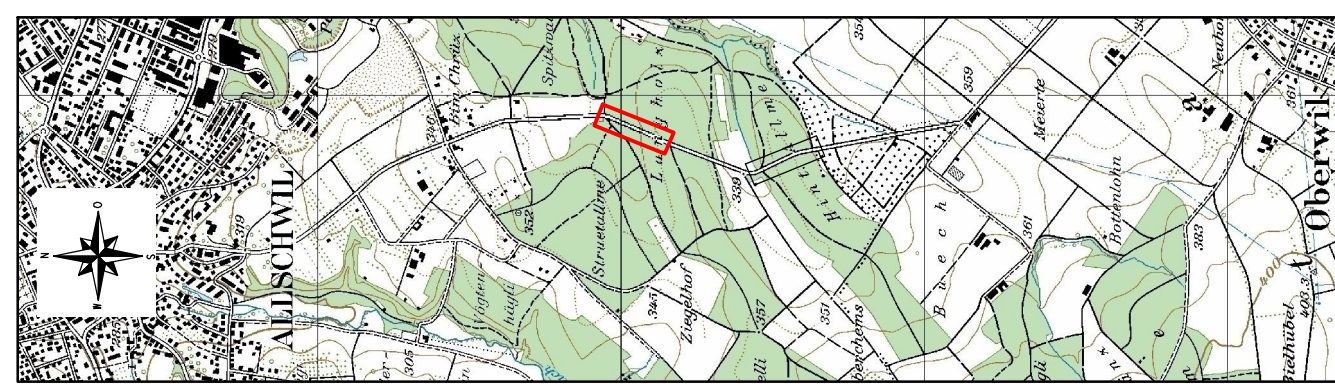

Arbeitsdokument

CAD-SYSTEM: Cadwork Version: 28.0	VERTRETER BAUHERRSCHAFT: Tiefbauamt Basel-Landschaft Geschäftsbereich Kantonsstrassen Kreis 1
PLANFORMAT: 147 x 30    MASSSTAB: 1: 200	PLANNUMMER TBA -
PLANNUMMER PROJEKTVERFASSER 5415.0113 - 40	INDEX    DATUM    GEZ.    KONTR.
PROJEKTVERFASSER <b>gruner</b> > <b>Gruner Böhlinger AG</b> Mühleggasse 10, CH-4104 Oberwil Telefon +41 61 406 13 13 Fax +41 61 406 13 14 E-mail oberwil@gruner.ch www.gruner.ch	01.02.2022    ISJO    WY/VIMA